



Departement
Bau, Verkehr und Umwelt
Abteilung Tiefbau

Beilage Nr. 08

GEMEINDE Auenstein IO / AO


STRASSE K 471

BEREICH K 471 IO: N534 + 176m bis N536 + 38m L= 115m
K 471 AO: N536 + 38m bis N538 + 57m L= 268m
K 471 IO: N538 + 57m bis N538 + 151m L= 94m

OBJEKT Sanierung Hauptstrasse "Im Fahr"

PLAN Situation Etappierung 1:500

Vorstudien Vorprojekt Bauprojekt Auflageprojekt Ausführungsprojekt Ausgeführtes Werk

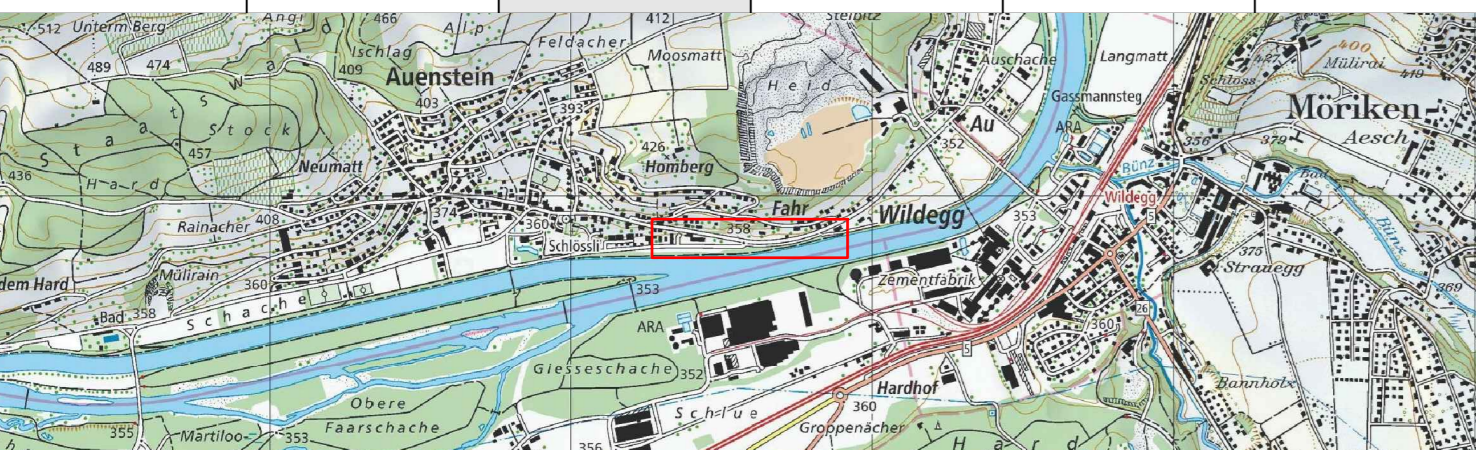

PROJEKTVERFASSER: **PORTA**
INGENIEURE PLANER GEOMETER
5201 Brugg
Neumarkt 1
T 058 580 97 97
F 058 580 97 00
brugg@portaag.ch
www.portaag.ch

PLAN NR.	4091PBF100/108	NAME		DATUM	
PROJEKT		Km		Febr. 2018	
GEZEICHNET		Fef		14.03.2018	
GEPRÜFT		Km		15.03.2018	
ÄNDERUNGEN	INDEX				
	A	Sm / Ws		26.06.2018	
	B	Sm / Wp		24.04.2020	
	C	Sm / Om		28.08.2020	

BAUHERR: Abteilung Tiefbau
JA Realisierung
Sektion Kreis II

PS-Nr.: IO: 640-203615-02-01
AO: 640-203615-02-02
PL ATB: Giuliano Sabato

REG. NR. 091.471.004 PLAN NR. 108

