



Departement
Bau, Verkehr und Umwelt
Abteilung Tiefbau

Beilage Nr. 02

GEMEINDE Auenstein IO / AO


STRASSE K 471

BEREICH K 471 IO: N534 + 176m bis N536 + 38m L= 115m
K 471 AO: N536 + 38m bis N538 + 57m L= 268m
K 471 IO: N538 + 57m bis N538 + 151m L= 94m

OBJEKT Sanierung Hauptstrasse "Im Fahr"

PLAN Längenprofil 1:500/50

Vorstudien Vorprojekt Bauprojekt Auflageprojekt Ausführungsprojekt Ausgeführtes Werk

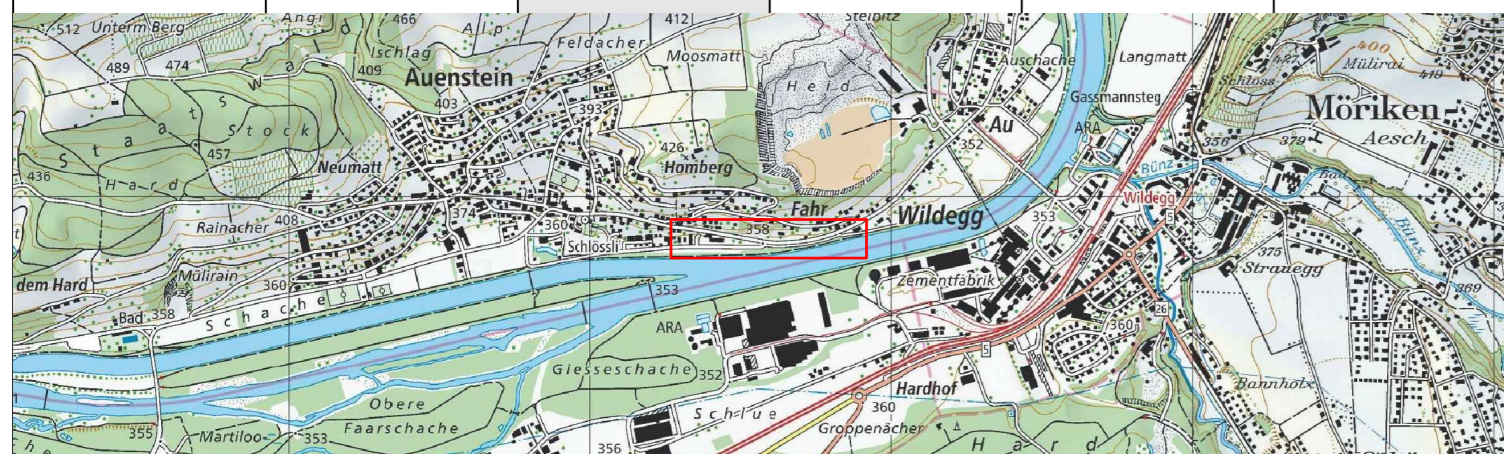

PROJEKTVERFASSER:		PLAN NR. 4091PBF100/102	FORMAT: 45 x 147
PORTA		FLÄCHE: 0.662 m ²	
INGENIEUR PLANER GEOMETER		NAME	DATUM
5201 Brugg		Km	Febr. 2018
Neumarkt 1		GEZEICHNET	Wa
T 058 560 91 97		GEPRÜFT	Km
F 058 560 97 00		ANDERUNGEN	INDEX
brugg@portag.ch		A	Sm / Wa
www.portag.ch		B	Sm / Wp
		C	Sm / Omi
BAUHERR:		EINGEGEHEN	
Abteilung Tiefbau		FREIGABE	
PS-Nr.: IO: 640-203615-02-01		REG. NR.	091471.004
UA Realisierung		PLAN NR.	102
Sektion Kreis II		PL ATB:	Civilano Sabato
L:\4091AuensteinPBF100_K471_Im_Fahr5_ProjektMateri2_Bauprojekt_Auflageprojekte_Plaene\101_Plaene_LV95.dwg			

