



Departement  
Bau, Verkehr und Umwelt  
Abteilung Tiefbau

Beilage Nr. 04

GEMEINDE **Auenstein IO / AO**


STRASSE **K 471**

BEREICH K 471 IO: N534 + 176m bis N536 + 38m L= 115m  
K 471 AO: N536 + 38m bis N538 + 57m L= 268m  
K 471 IO: N538 + 57m bis N538 + 151m L= 94m

OBJEKT **Sanierung Hauptstrasse "Im Fahr"**

PLAN **Normalprofile 1:50**

Vorstudien Vorprojekt Bauprojekt Auflageprojekt Ausführungsprojekt Ausgeführtes Werk

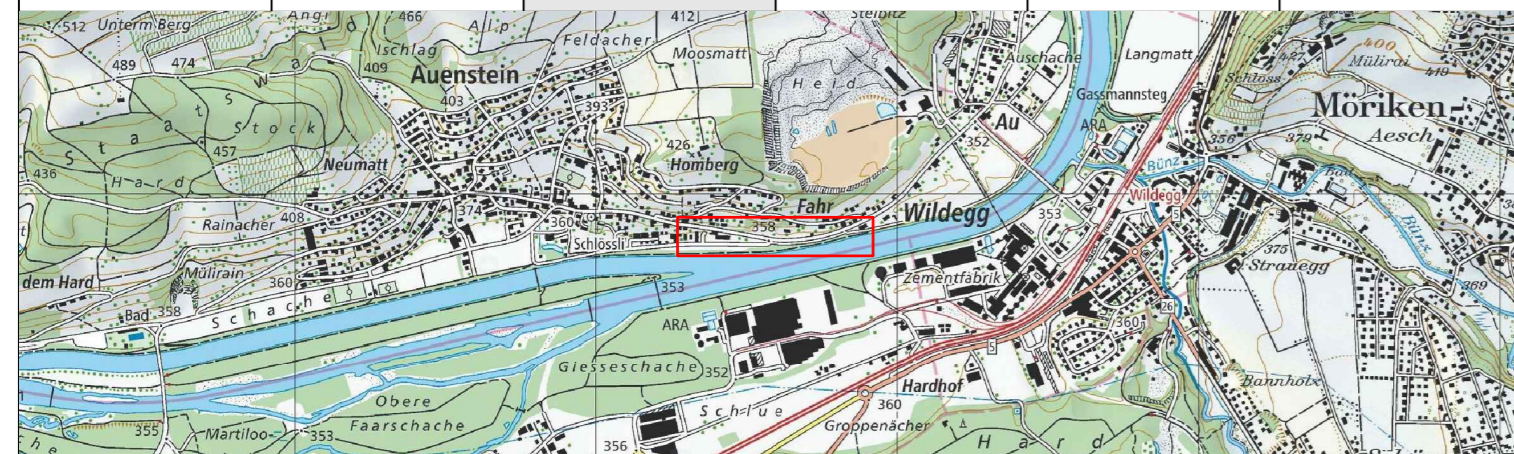

PROJEKTVERFASSER:

**PORTA**  
INGENIEURE PLANER GEOMETER

5201 Brugg  
Neumarkt 1  
T 058 580 97 97  
F 058 580 97 00  
brugg@portaag.ch  
www.portaag.ch

BAUHERR:

Abteilung Tiefbau  
UA Realisierung  
Sektion Kreis II

PS-Nr.: IO: 640-203615-02-01  
AO: 640-203615-02-02  
PL ATB: Giuliano Sabato

PLAN NR. 4091PBF100/104

FORMAT : 30 / 105

FLÄCHE : 0.315 m<sup>2</sup>

NAME

DATUM

PROJEKT Km Febr. 2018

GEZEICHNET Ws 14.03.2018

GEPRÜFT Km 15.03.2018

ÄNDERUNGEN INDEX

A Sm / Ws 26.06.2018

B Sm / Wp 24.04.2020

C Sm / Omi 28.08.2020


EINGESEHEN

FREIGABE

REG. NR. 091.471.004 PLAN NR. 104

L:\4091Auenstein\PBF100\_K471\_Im\_Fahr5\_Projektdateien\2\_Bauprojekt\_Auflageprojekte\_Plaene\101\_Plaene\_LV95.dwg

### Normalprofil 1 km 160.00 1:50 Belagsersatz (km 0 014.35 - km 0 220.00)

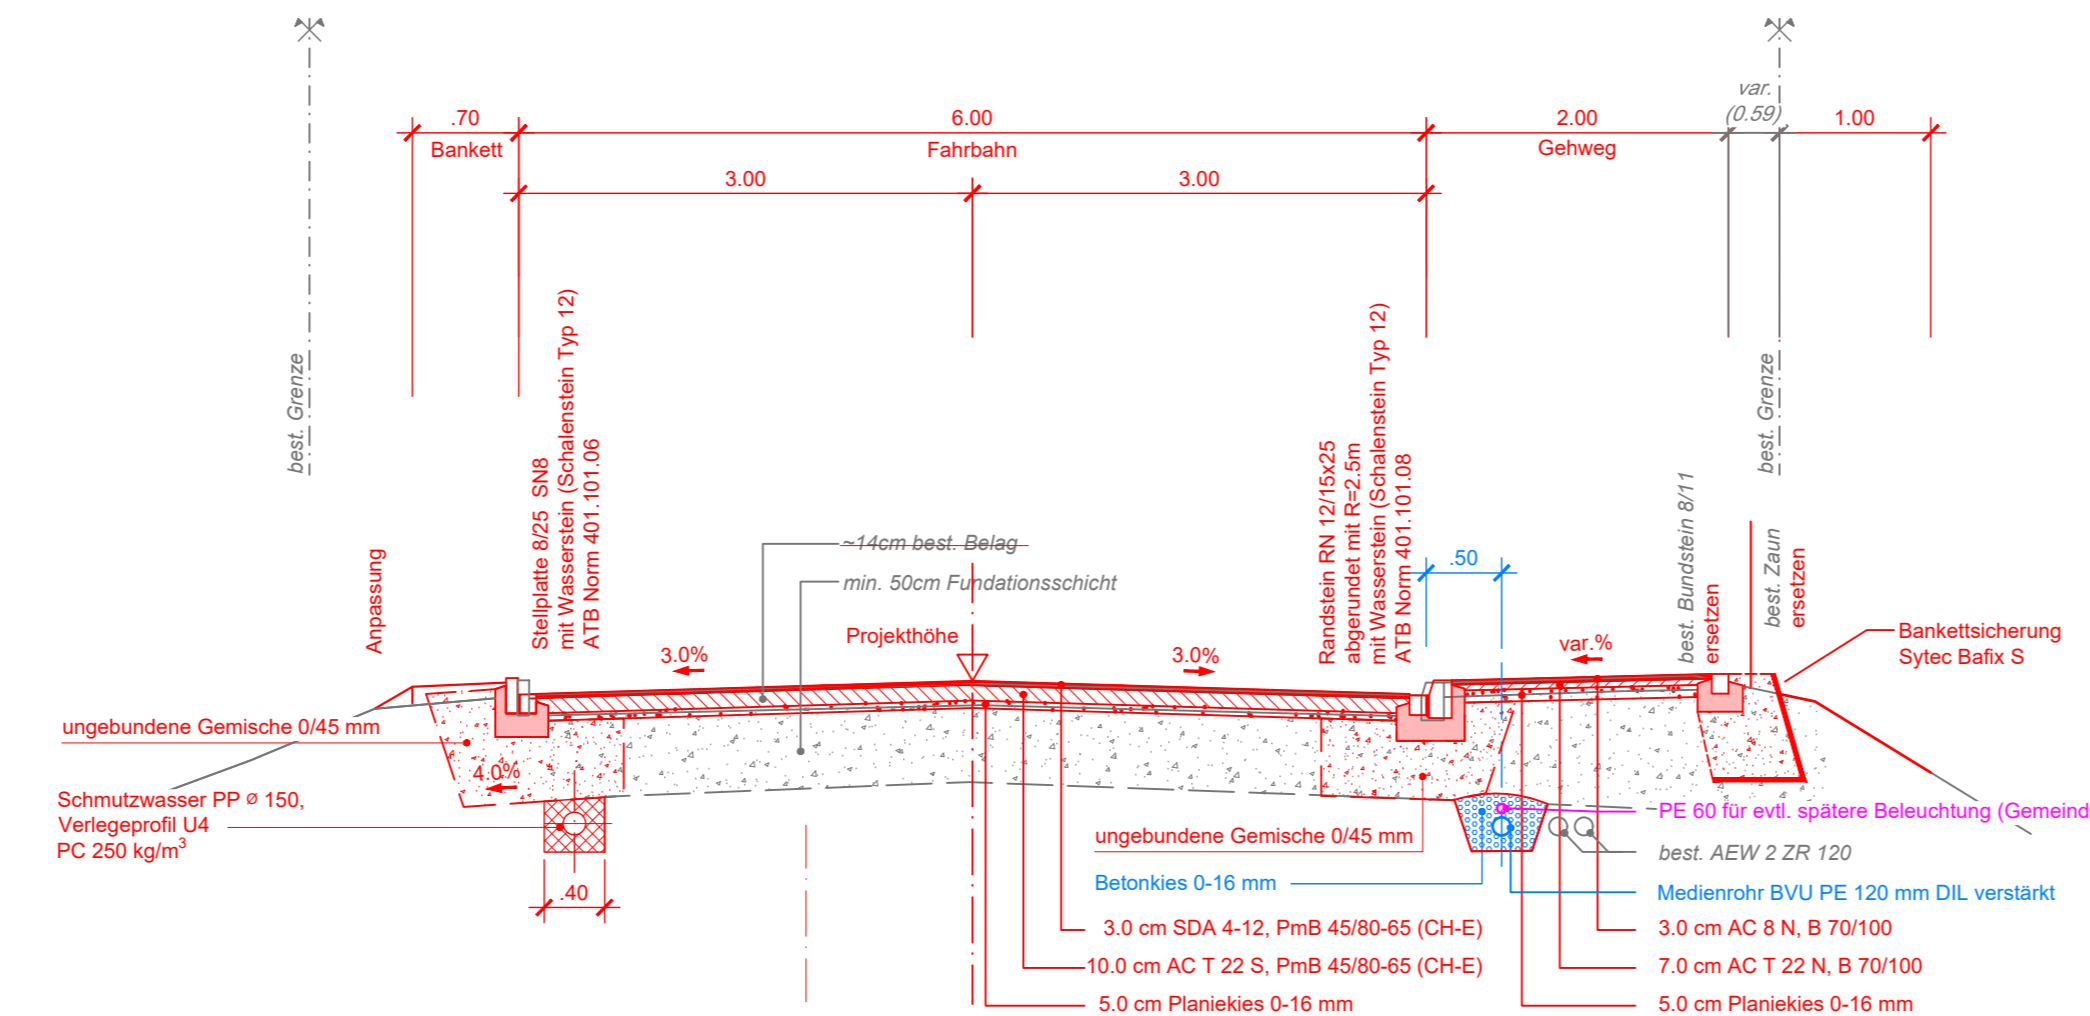

### Normalprofil 2 km 340.00 1:50 Belagsersatz und Fundationsschichtersatz (km 0 220.00 - km 0 486.00)

