


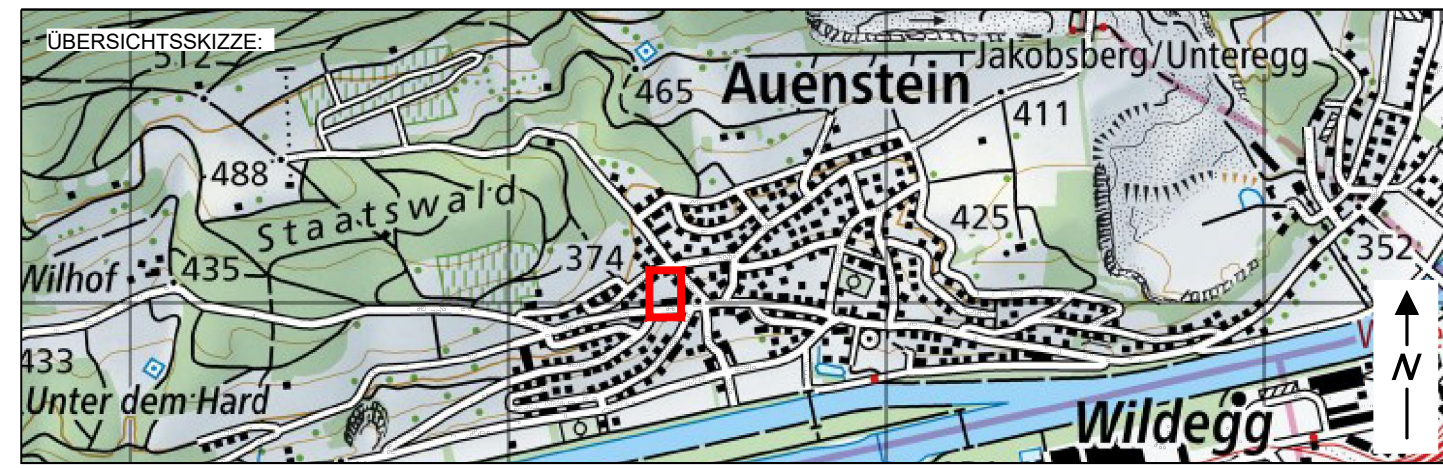

Erschliessung Neumatt

Auflageprojekt
Längsprofil 1:500 / 50



Bauherr:

Projektverfasser:

Projektnummer: 4091PBF100-114
 Plannummer: 114
 Format: 297 x 630
 Dateiname: ..5_Projektdatei2_Bauprojekt_Auflageprojekte_Plaene\101_Plaene_LV95.dwg
 Plotfile:



Art:	Erstellung:	Änderung 1:	Änderung 2:
gezeichnet:	Scv 06.09.2022	Hos 19.12.2022	
geprüft:	Pal 06.09.2022	Pal 19.12.2022	
freigegeben:	Pal 06.09.2022	Sm 19.12.2022	

Beschreibung der letzten Änderung:

5201 Brugg
 Neumarkt 1
 T 058 580 97 97
 F 058 580 97 00
 brugg@portaag.ch
 www.portaag.ch

