



# Erschliessung Neumatt

## Auflageprojekt Werkleitungsplan 1:200



Bauherr:

Projektverfasser:

Projektnummer: 4091PBF107-112  
 Plannummer: 112  
 Format: 450 x 630  
 Dateiname: ..5\_Projektdatei\2\_Bauprojkt\_Auflageprojctc\_Plaene\101\_Plaene\_LV95.dwg  
 Plotfile:



Art:	Erstellung:	Änderung 1:	Änderung 2:
gezeichnet:	Scv 06.09.2022	Hos 08.12.2022	Stl 19.12.2022
geprüft:	Pal 06.09.2022	Pal 08.12.2022	Pal 19.12.2022
freigegeben:	Sm 06.09.2022	Sm 08.12.2022	Sm 19.12.2022

Beschreibung der letzten Änderung:  
 Sauberwasserleitung angepasst auf neue Strassenbreite, Doppelschacht


5201 Brugg  
 Neumarkt 1  
 T 058 580 97 97  
 F 058 580 97 00  
 brugg@porta.ch  
 www.porta.ch

### Werkleitungen: (nach SIA 405)

Medium	Signatur neu	Signatur bestehend
Schmutzwasser		
Sauberwasser		
Wasserversorgung		
Elektrizität		
Telecom (Swisscom)		
Kabelkommunikation (Cablecom)		

### Leitungspunkte:

	Signatur neu	Signatur bestehend
Kandelaber		
Überflur Hydrant		
Schieber		
Kontrollschacht (Kataster)		
Strassenablauf		
best. Kontrollschacht/Strassenablauf <b>abbrechen</b>		
KS R 80 (Medienschacht)		

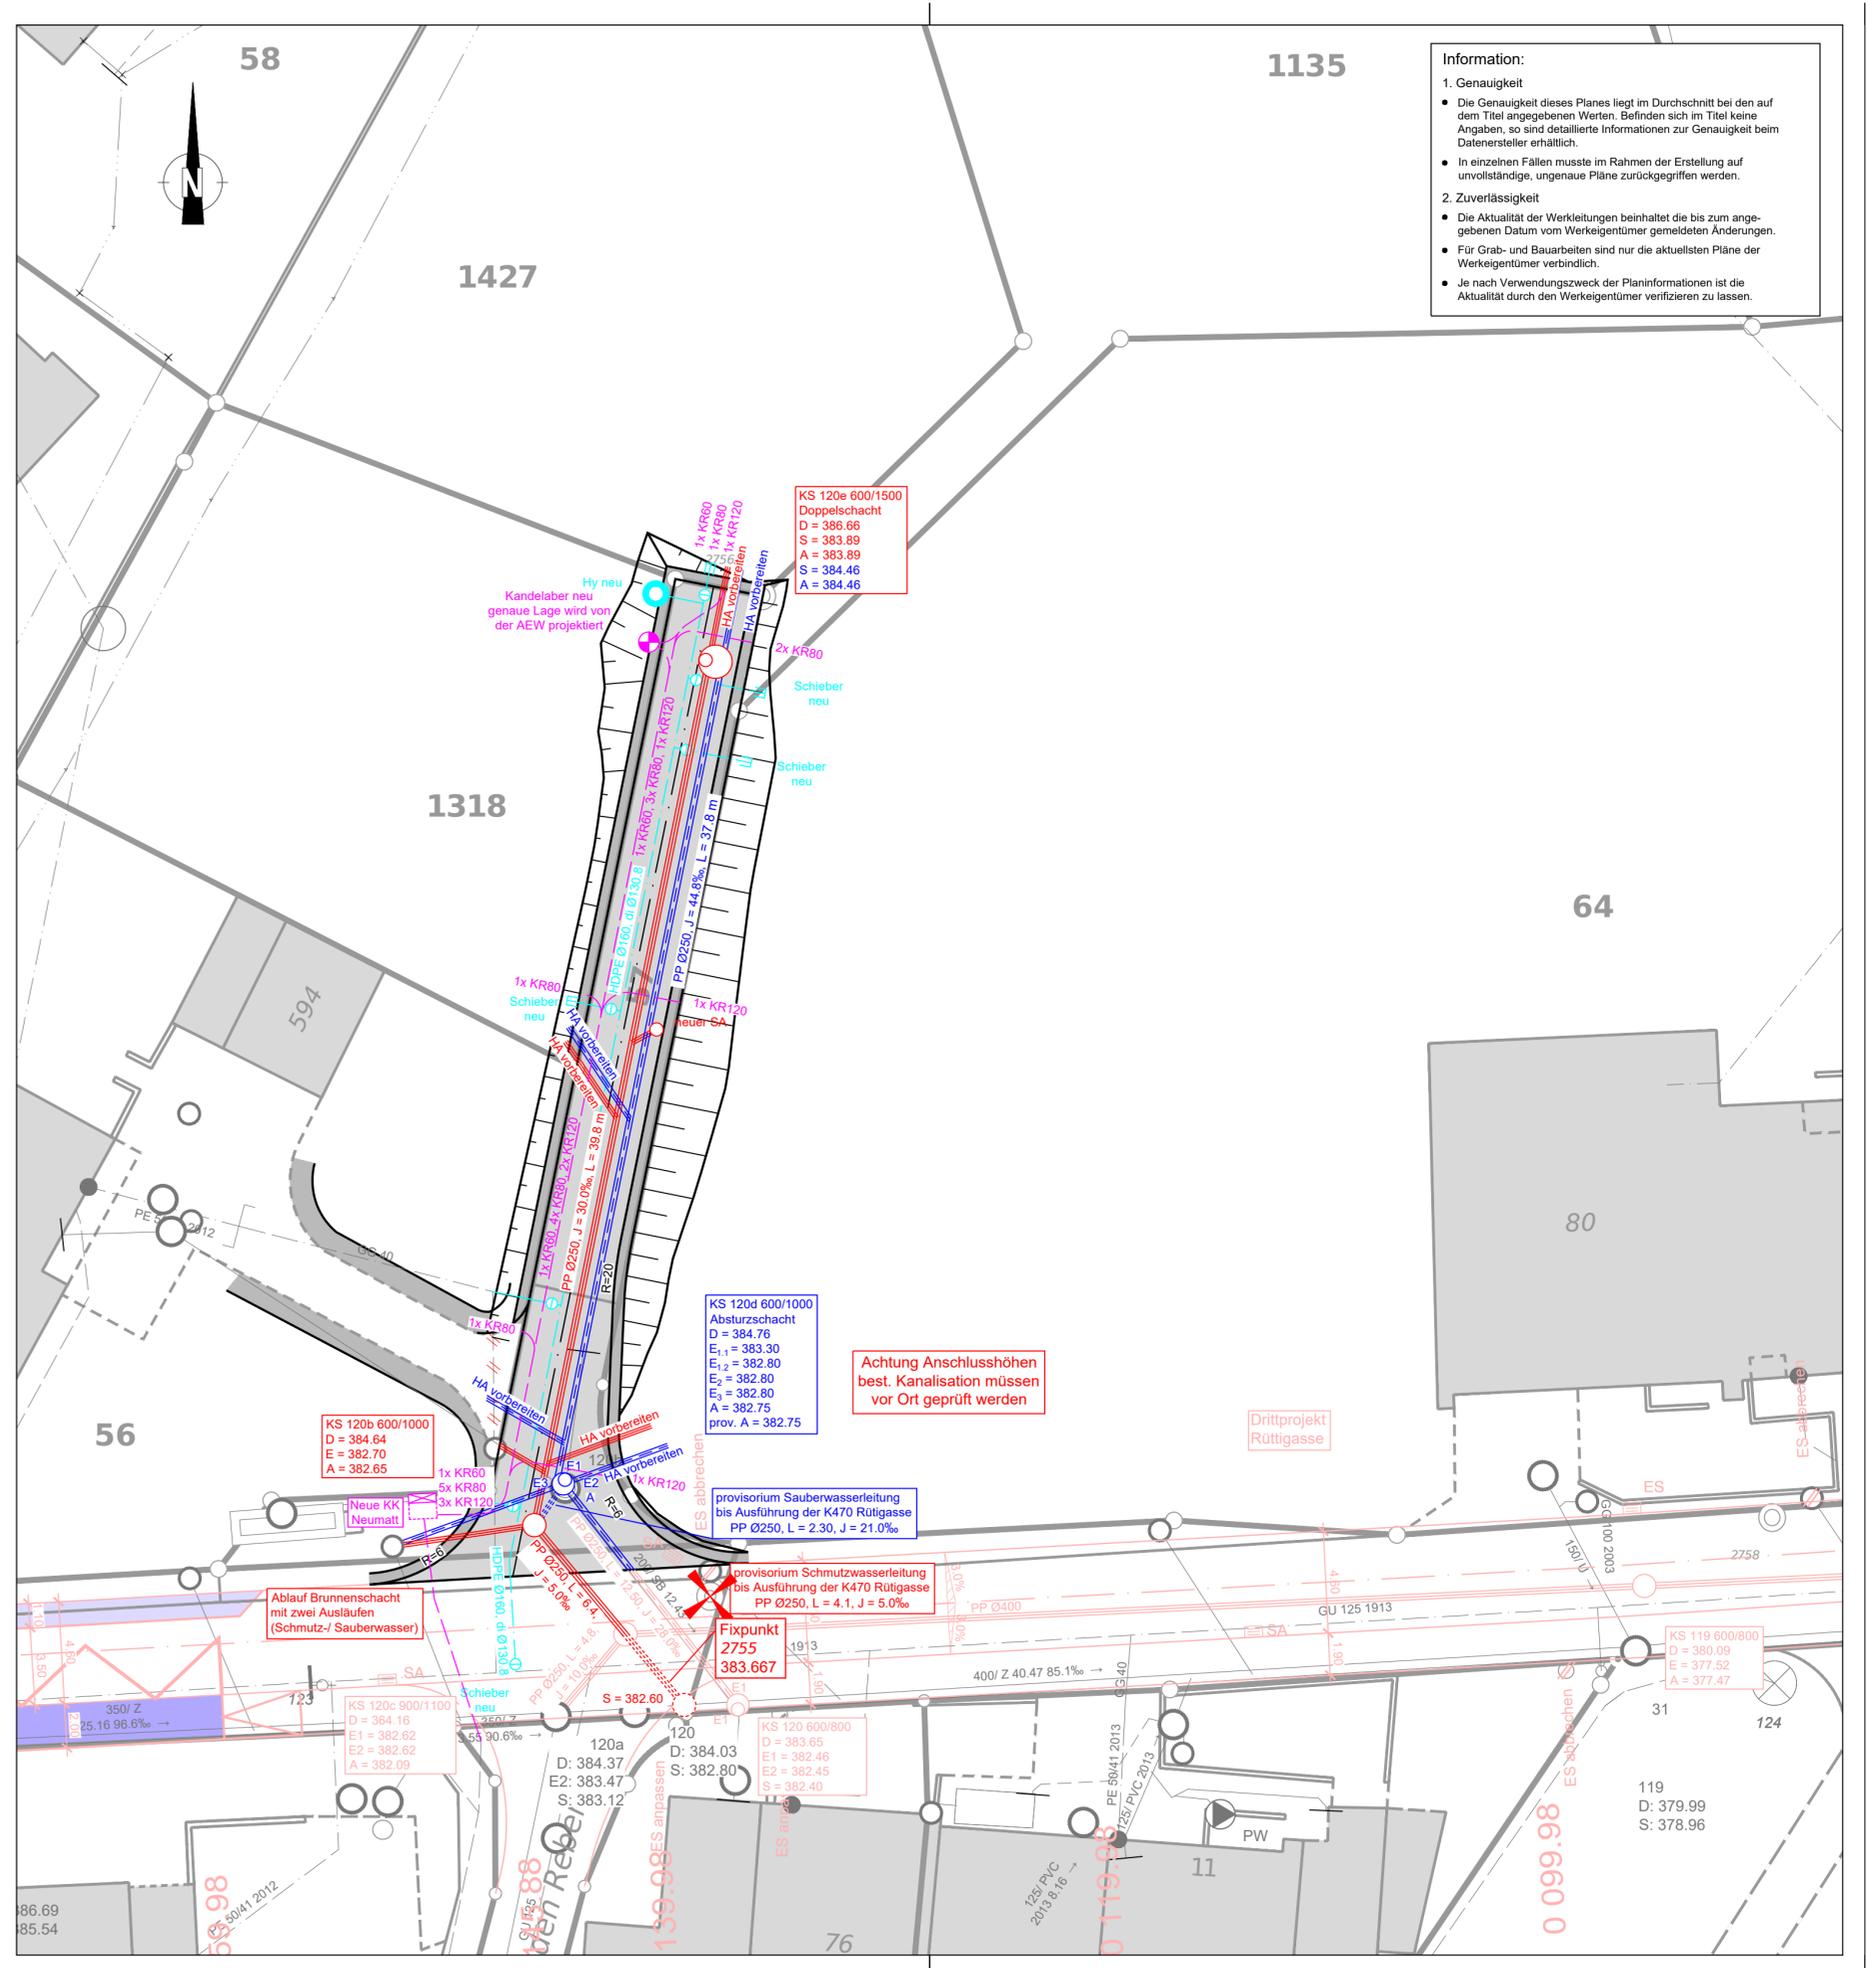

**Information:**

- Genauigkeit**
  - Die Genauigkeit dieses Planes liegt im Durchschnitt bei den auf dem Titel angegebenen Werten. Befinden sich im Titel keine Angaben, so sind detaillierte Informationen zur Genauigkeit beim Datenersteller erhältlich.
  - In einzelnen Fällen musste im Rahmen der Erstellung auf unvollständige, ungenaue Pläne zurückgegriffen werden.
- Zuverlässigkeit**
  - Die Aktualität der Werkleitungen beinhaltet die bis zum angegebenen Datum vom Werkleitungsgeber gemeldeten Änderungen.
  - Für Grab- und Bauarbeiten sind nur die aktuellsten Pläne der Werkleitungsgeber verbindlich.
  - Je nach Verwendungszweck der Planinformationen ist die Aktualität durch den Werkleitungsgeber zu verifizieren zu lassen.