


Vorabzug



Sanierung Alte Fahrstrasse

Bauprojekt

Längenprofil Panoramastrasse, 1:500/50

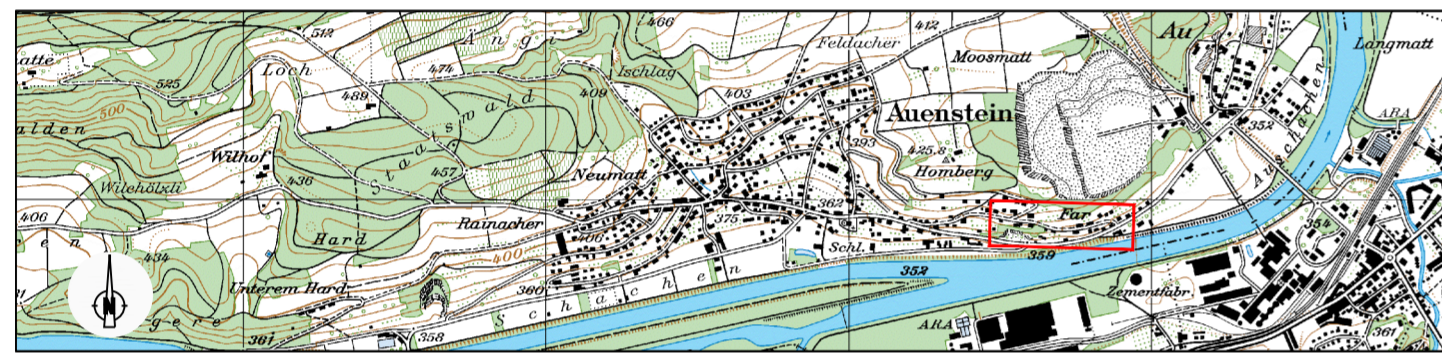

Projektnummer: 4091PBF111
 Plannummer: 106
 Format: 40x63
 EDV-Pfad: ...15_Projektdateien2_Bauprojekt_Auflageprojctc_Plaene101_Situation.dwg
 Plotfile: -




Art:	Erstellung:	Anderung 1:	Anderung 2:
gezeichnet:	Stl 02.06.2025		
geprüft:	Scv		
freigegeben:	Sm		
Beschreibung der letzten Änderung: -			

5201 Brugg
 Neumarkt 1
 T 058 580 97 97
 F 058 580 97 00
 brugg@porta.ch
 www.porta.ch

km = 0 036.32
 TS = 390.431 m

km = 0 000
 TS = 387.800 m

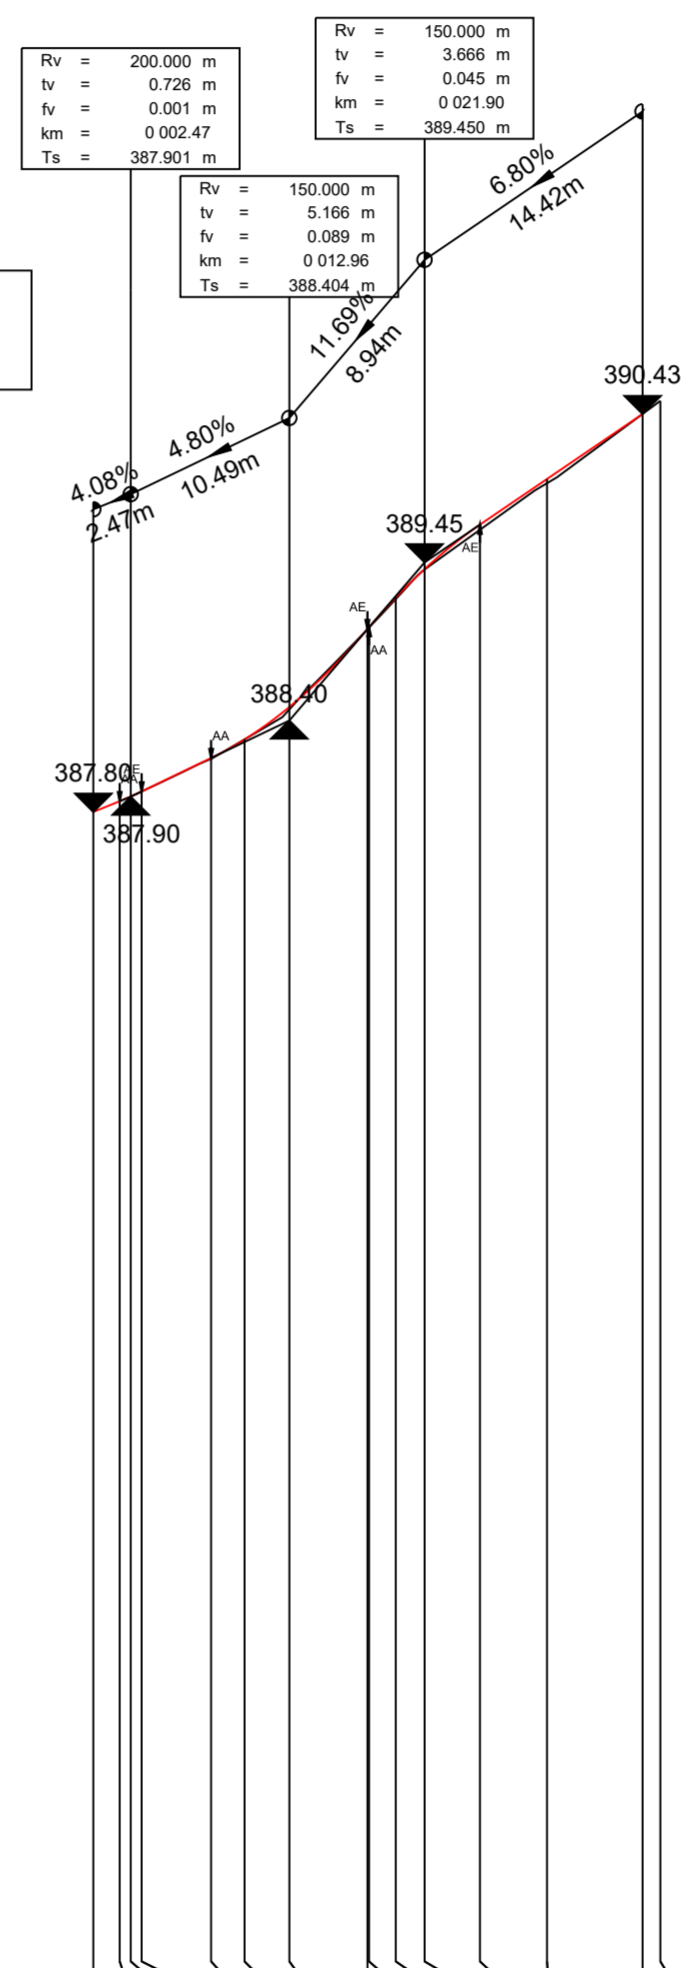

Trasse_Panoramastrasse

Horizont 380.00

Stationierung	0.00	1.74	2.47	3.20	7.79	10.00	12.96	18.12	18.23	20.00	21.90	25.57	30.00	36.32	37.50
Terrainhöhen															
Projekthöhen	387.80	387.87	387.90	387.94	388.15	388.28	388.48	389.01	389.02	389.21	389.40	389.67	390.00	390.43	390.52