

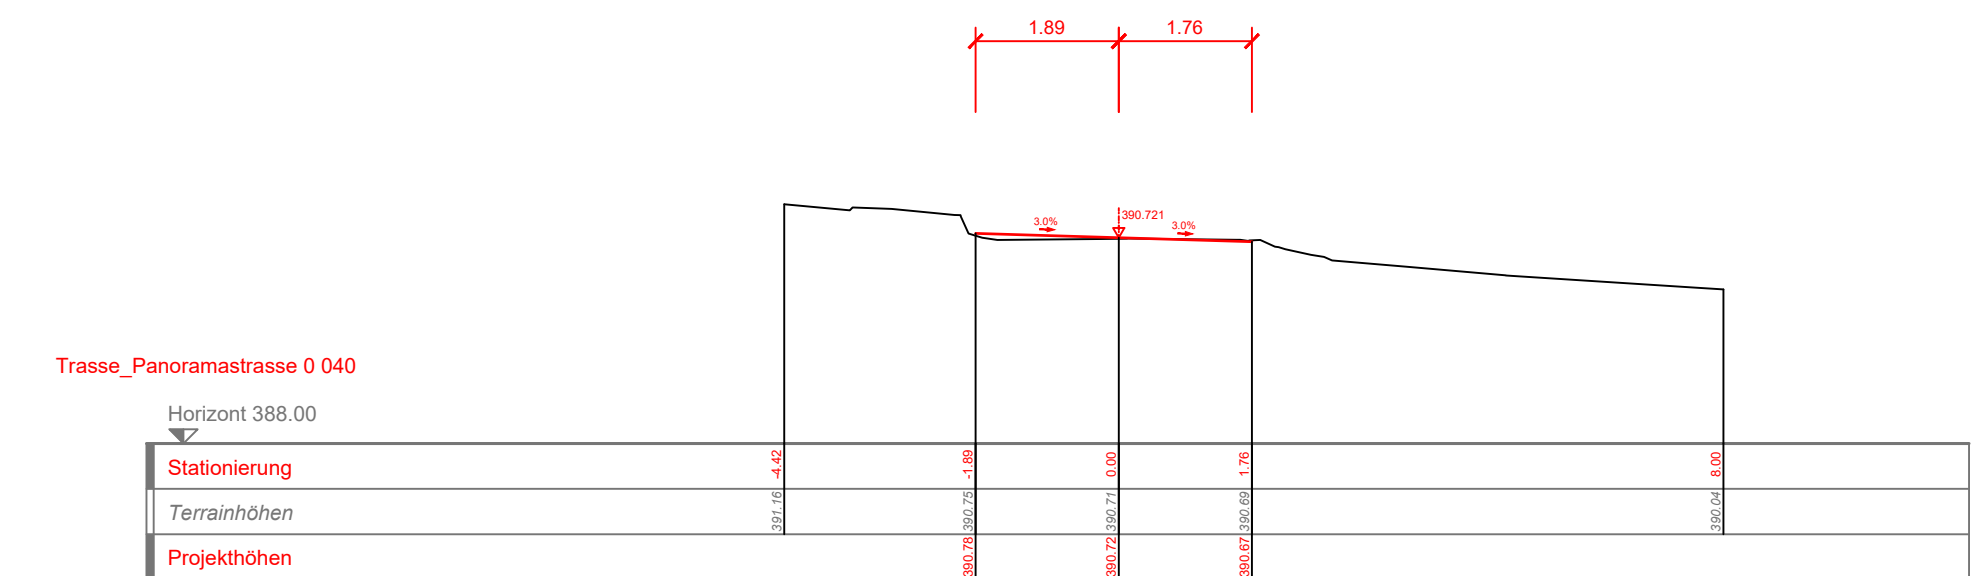
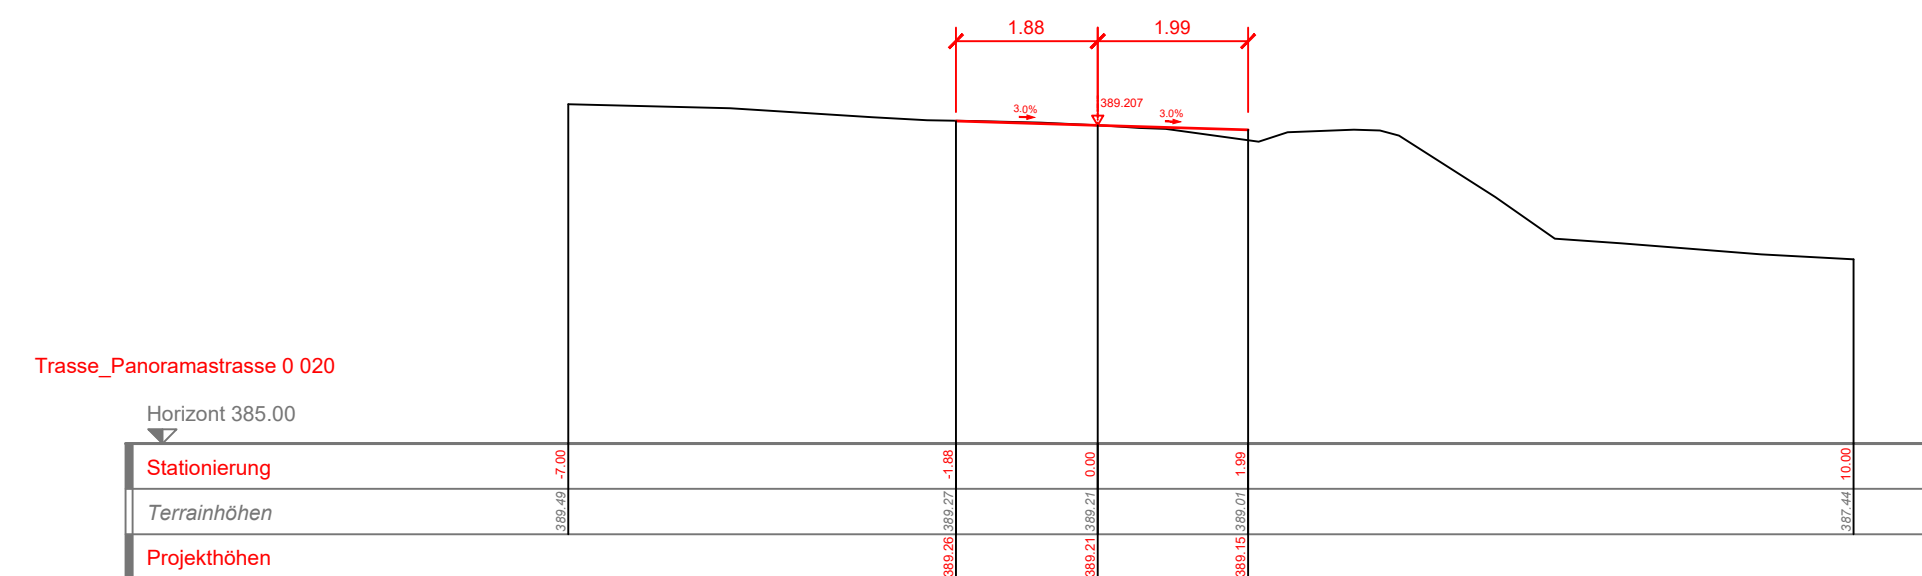
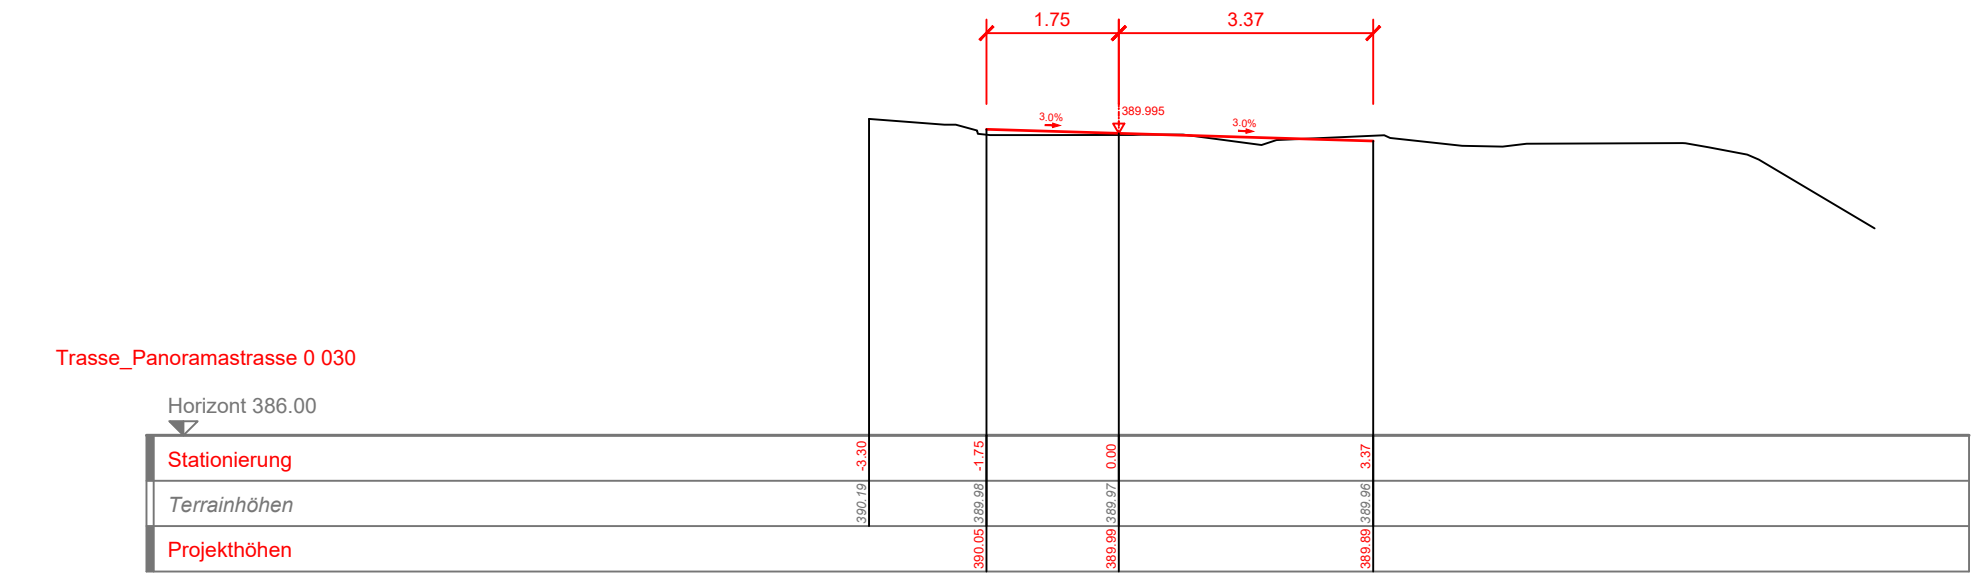


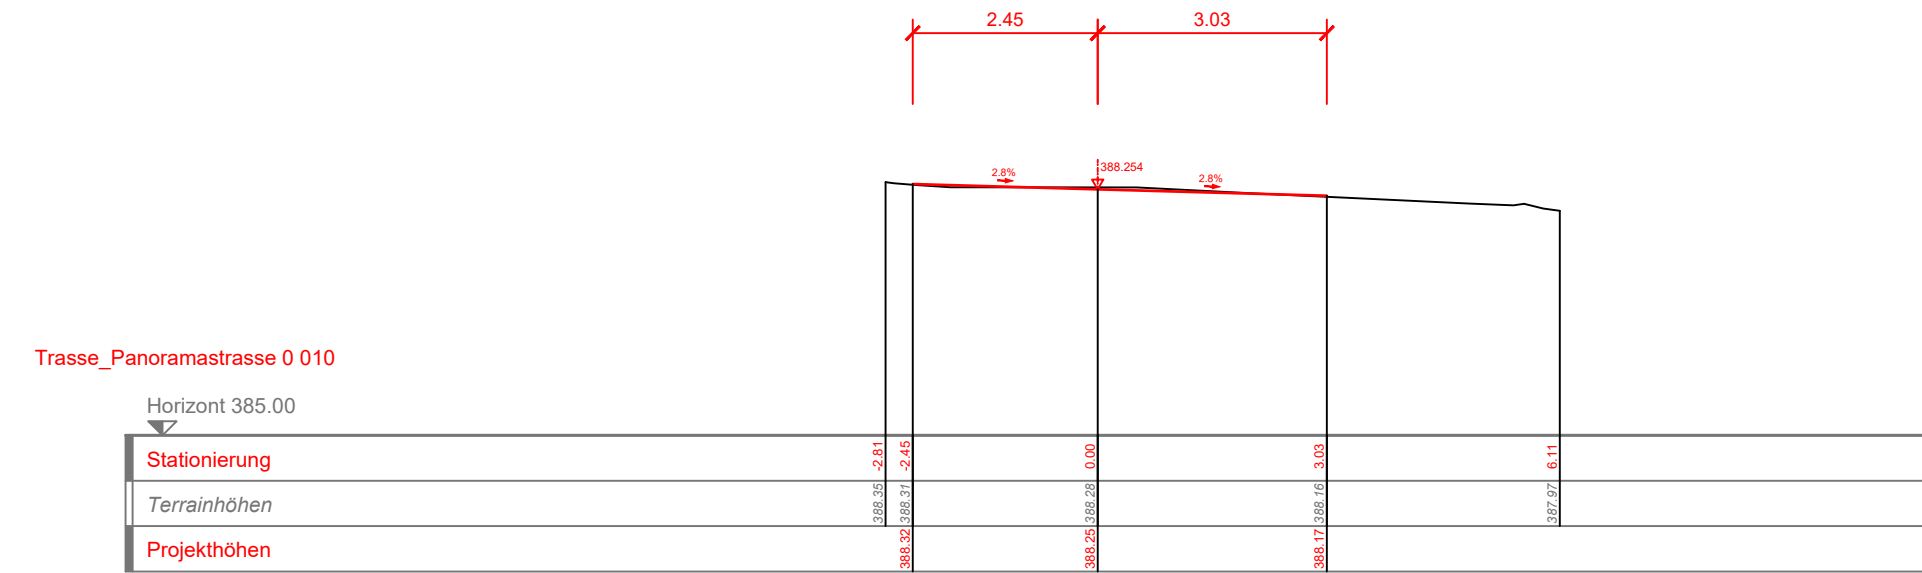

Sanierung Alte Fahrstrasse

Bauprojekt

Querprofile 1:100, Panoramastrasse

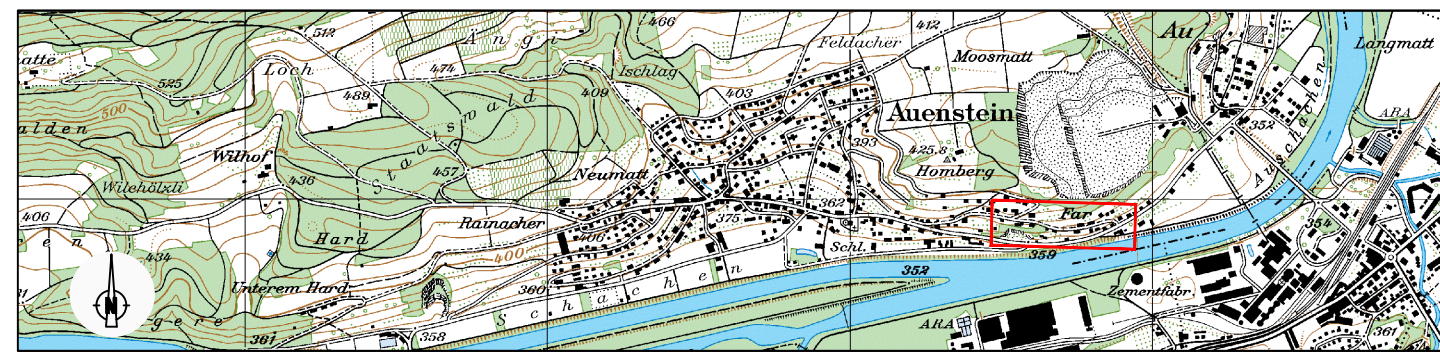

Projektnummer: 4091PBF111
 Plannummer: 108
 Format: 30x84
 EDV-Pfad: ...15_Projektdateien2_Bauprojekt_Auflageprojekt_Plaene\101_Situation.dwg
 Plotfile: -



Art:	Erstellung:	Aenderung 1:	Aenderung 2:
gezeichnet:	Bol 11.12.2025		
geprüft:	Sil 11.12.2025		
freigegeben:	Sm 11.12.2025		
Beschreibung der letzten Änderung: -			

5201 Brugg
 Neumarkt 1
 T 058 580 97 97
 F 058 580 97 00
 brugg@portaag.ch
 www.portaag.ch