


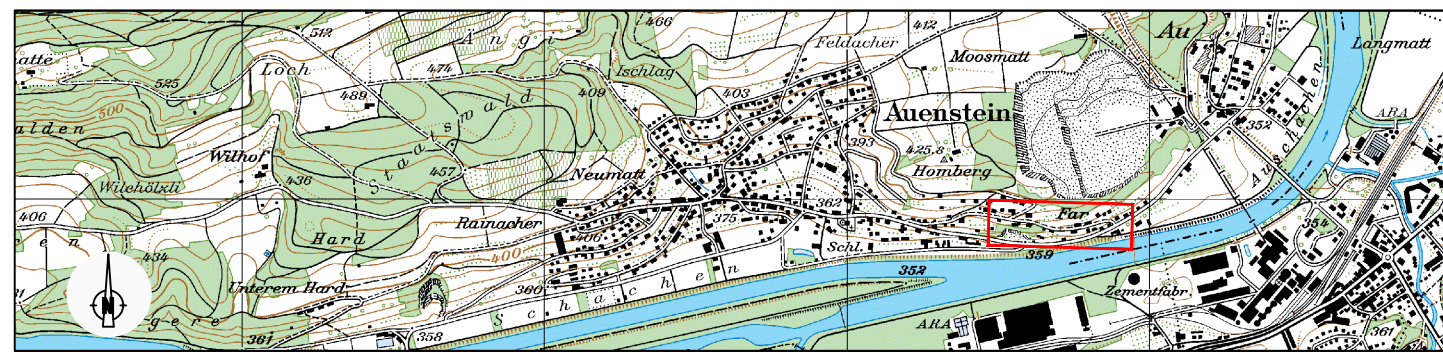

Sanierung Alte Fahrstrasse

Bauprojekt

Normalprofile 1:50




Projektnummer: 4091PBF111
 Plannummer: 109
 Format: 30x63
 EDV-Pfad: ...15_Projektdateien2_Bauprojekt_Auflageprojekt1c_Plaenel101_Situation.dwg
 Plotfile: -



Art:	Erstellung:	Änderung 1:	Änderung 2:
gezeichnet:	Bol 11.12.2025		
geprüft:	Stl 11.12.2025		
freigegeben:	Sm 11.12.2025		
Beschreibung der letzten Änderung: -			


5201 Brugg
 Neumarkt 1
 T 058 580 97 97
 F 058 580 97 00
 brugg@portaag.ch
 www.portaag.ch

Normalprofil 1:50 km 0 100 Ausweichstelle

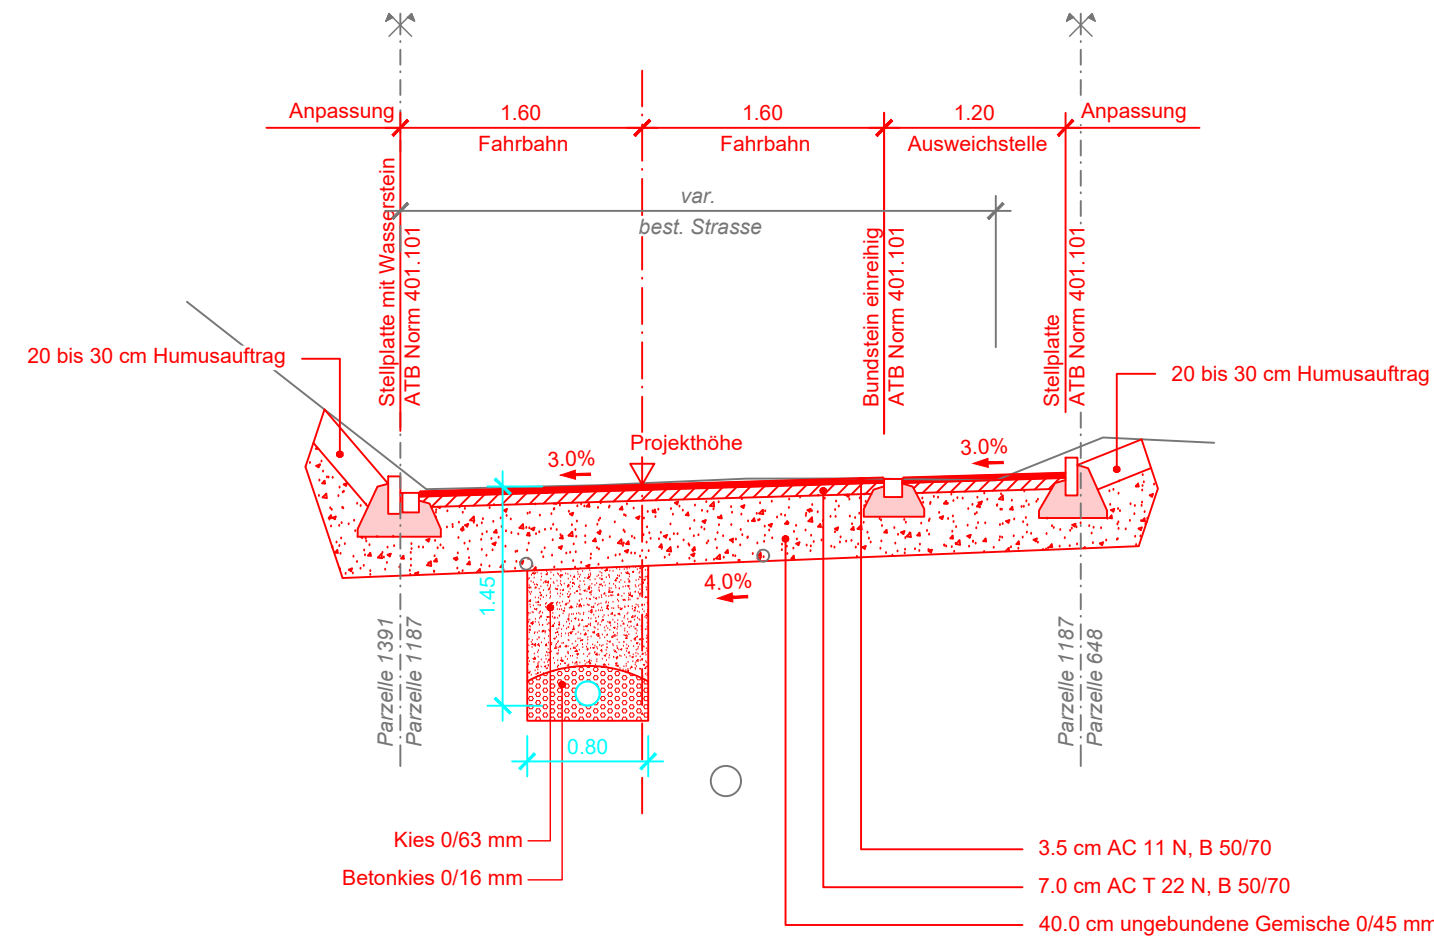

best. Swisscomleitung DN unbekannt
 Trinkwasserleitung PE160
 best. Kanalisation PVC200
 best. AEW-Leitung DN unbekannt

Normalprofil 1:50 km 0 300 Strassenaufbau

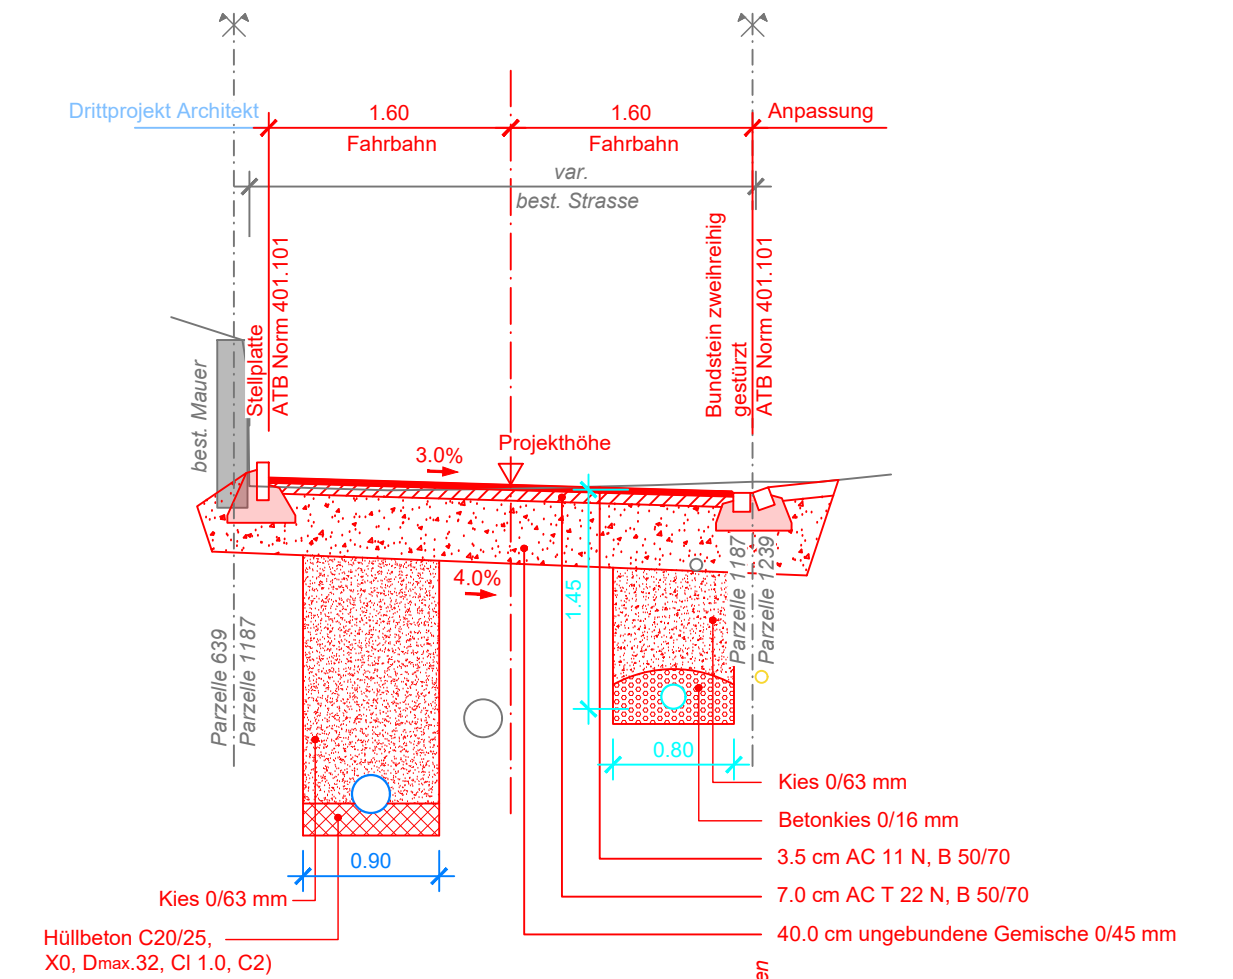

Sauberenwasserleitung PP250, U2
 best. Kanalisation K250
 Trinkwasserleitung PE160
 best. AEW-Leitung DN unbekannt
 best. Trinkwasserleitung GD40 abbrechen