




Vorabzug

# Sanierung Alte Fahrstrasse

Bauprojekt

## Werkleitungsplan 01, 1:200

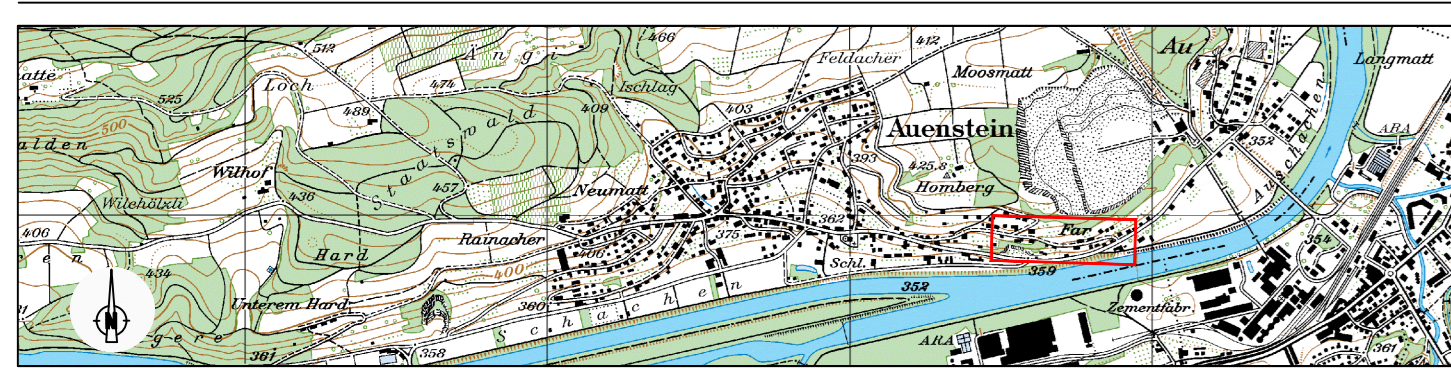

Projektnummer: 4091PBF111  
 Plannummer: 103  
 Format: 30x105  
 EDV-Pfad: ...5\_Projektdaten2\_Bauprojekt\_Auflageprojekt\_Plan01\_Situation.dwg  
 Plotfile:



Art:	Ereilung:	Änderung 1:	Änderung 2:
gezeichnet:	StB/ol	10.12.2025	
geprüft:	Scv		
freigegeben:	Sm		
Beschreibung der letzten Änderung:			

5201 Brugg  
 Neumarkt 1  
 T 058 580 97 97  
 F 058 580 97 00  
 brugg@portag.ch  
 www.portag.ch

### Legende Werkleitungen:

	neu	bestehend
Sauberabwasser		
Mischabwasser		
Schmutzabwasser		
Cablecom		
Elektrizität		
Swisscom		
Wasserversorgung		
Leitung Abbruch		

### Leitungspunkte:

	Signatur neu	Signatur bestehend
Kandelaber		
Hydrant		
Schieber		
Kontrollschacht (Kataster)		
Strassenablauf		
best. Kontrollschacht/Strassenablauf abbrechen		

