



Departement  
Bau, Verkehr und Umwelt  
Abteilung Tiefbau

Beilage Nr. 06

GEMEINDE Auenstein IO / AO


STRASSE K 471

BEREICH K 471 IO: N534 + 176m bis N536 + 38m L= 115m  
K 471 AO: N536 + 38m bis N538 + 57m L= 268m  
K 471 IO: N538 + 57m bis N538 + 151m L= 94m

OBJEKT Sanierung Hauptstrasse "Im Fahr"

PLAN Markierungs- und Signalisationsplan 1:500

Vorstudien Vorprojekt Bauprojekt Auflageprojekt Ausführungsprojekt Ausgeführtes Werk

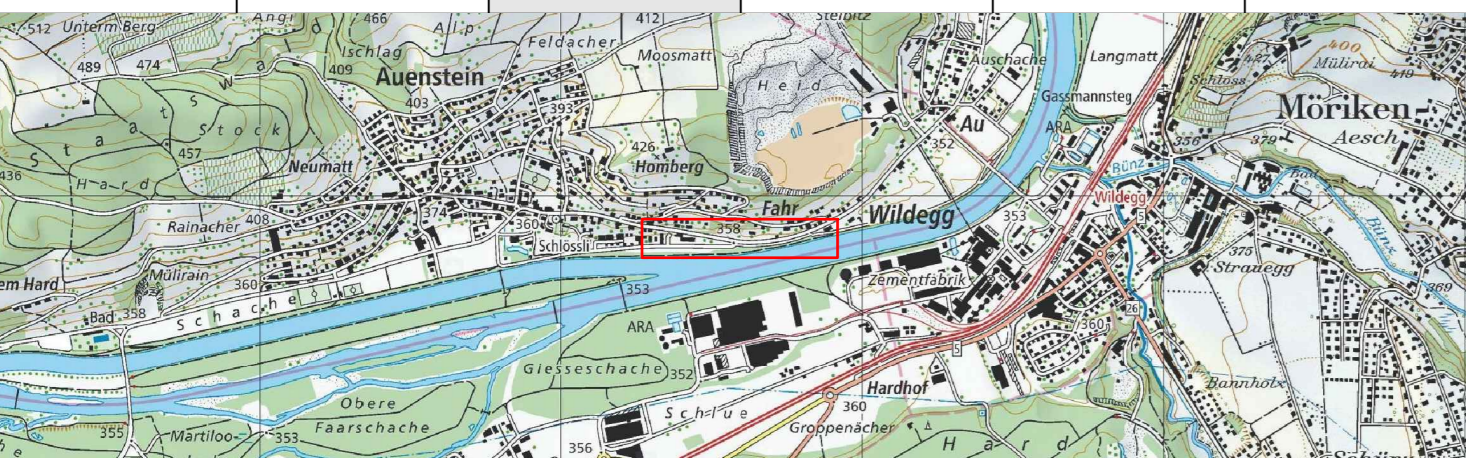


PROJEKTVERFASSER:  
**PORTA**  
INGENIEURE PLANER GEOMETER  
5201 Brugg  
Neumarkt 1  
T 058 580 97 97  
F 058 580 97 00  
brugg@portaag.ch  
www.portaag.ch

PLAN NR.	4091PBF100/106	FORMAT :	30 / 126
		FLÄCHE :	0.378 m <sup>2</sup>
PROJEKT	Km	NAME	DATUM
GEZEICHNET	Fef		Febr. 2018
GEPRÜFT	Km		14.03.2018
			15.03.2018
ÄNDERUNGEN	INDEX		
	B	Sm / Wp	24.04.2020
	C	Sm / Omi	28.08.2020
	D	Sm / Stl	16.08.2021

BAUHERR:  
Abteilung Tiefbau  
JA Realisierung  
Sektion Kreis II

PS-Nr.: IO: 640-203615-02-01  
AO: 640-203615-02-02  
PL ATB: Giuliano Sabato

REG. NR. 091.471.004 PLAN NR. 106

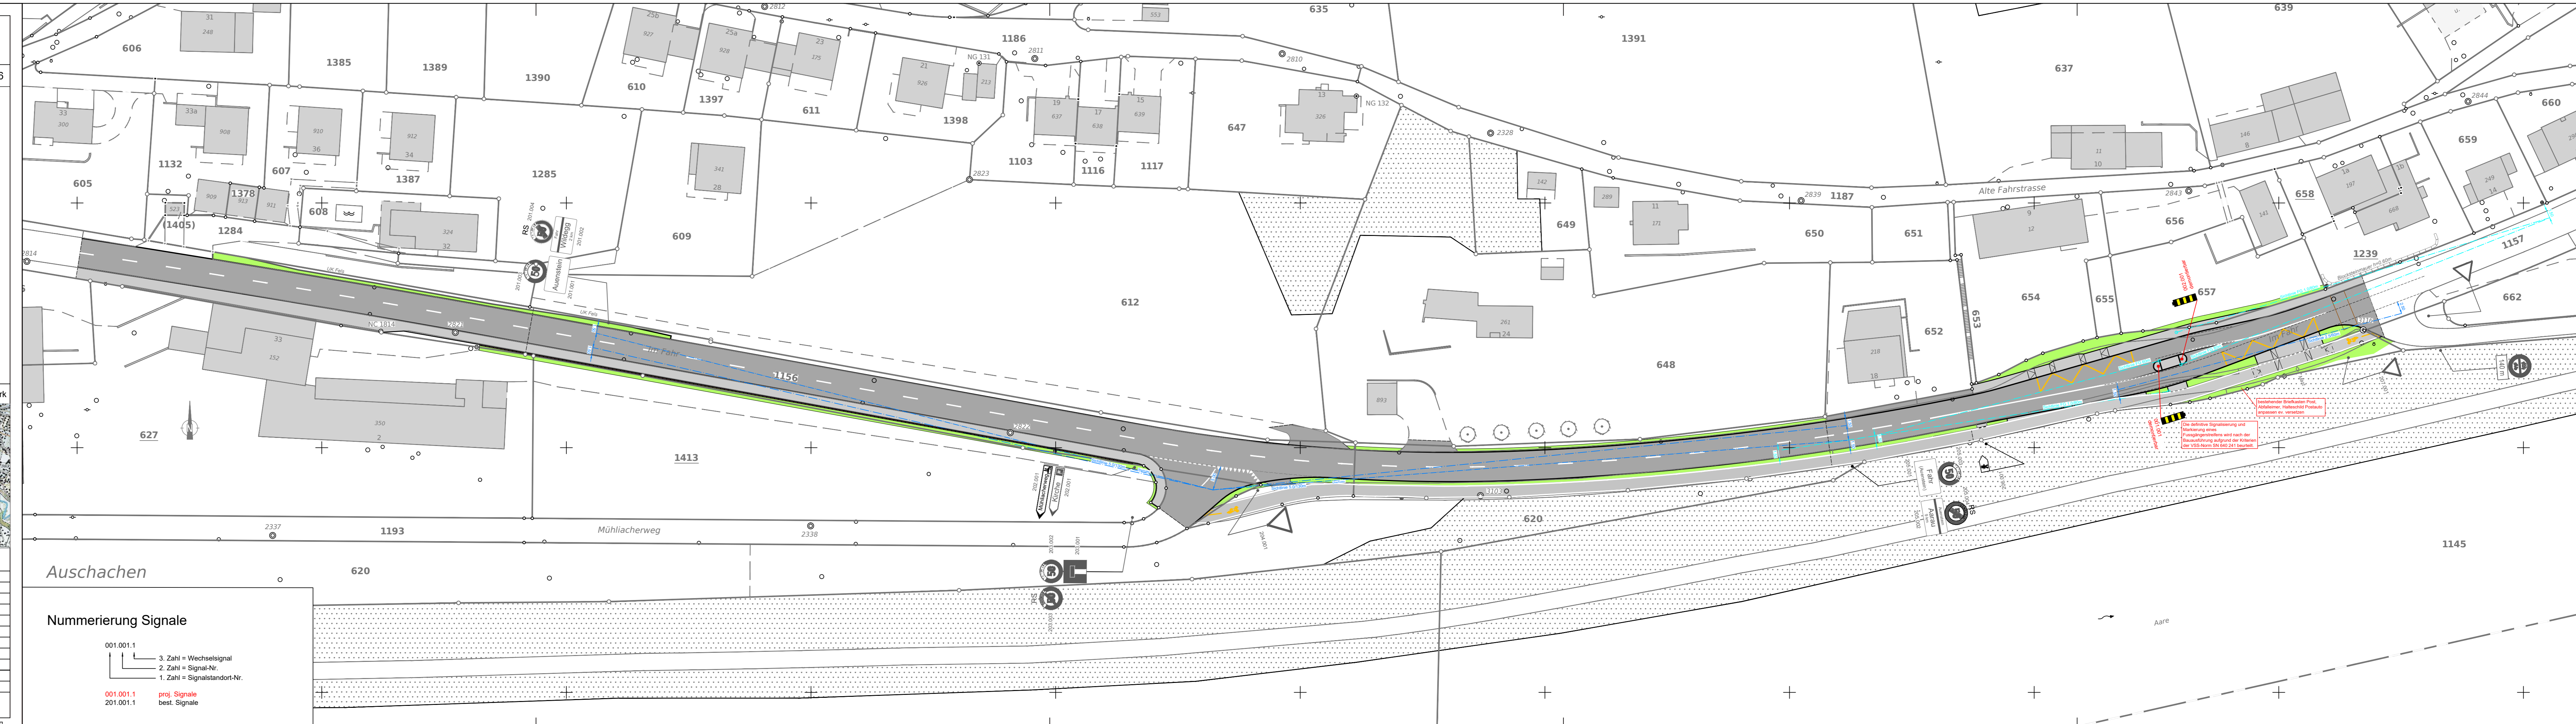

**Auschachen**

**Nummerierung Signale**

001.001.1  
└─ 3. Zahl = Wechselsignal  
└─ 2. Zahl = Signal-Nr.  
└─ 1. Zahl = Signalstandort-Nr.

001.001.1 proj. Signale  
201.001.1 best. Signale

Die definitive Signalisierung und Markierung wird nach der Bewilligung aufgrund der Kriterien der VSS-Norm SN 640 241 beurteilt.

Bestehender Einbahnstrassen Post-Anzeichen: Rechtsverkehr Post-Anzeichen ev. versetzen