



Departement
Bau, Verkehr und Umwelt
Abteilung Tiefbau

Beilage Nr. 09

GEMEINDE Auenstein IO / AO

STRASSE K 471

BEREICH K 471 IO: N534 + 176m bis N536 + 38m L= 115m
K 471 AO: N536 + 38m bis N538 + 57m L= 268m
K 471 IO: N538 + 57m bis N538 + 151m L= 94m


OBJEKT Sanierung Hauptstrasse "Im Fahr"

PLAN Landerwerbsplan 1:500

Vorstudien Vorprojekt Bauprojekt Auflageprojekt Ausführungsprojekt Ausgeführtes Werk



PROJEKTVERFASSER: 5201 Brugg Neumarkt 1 T 058 580 97 97 F 058 580 97 00 brugg@portaag.ch www.portaag.ch	PLAN NR. 4091PBF100/110	FORMAT : 30 / 125	DATUM
		FLÄCHE : 0.378 m ²	Febr. 2018
	PROJEKT	NAME	14.03.2018
	GEZEICHNET	Fef	15.03.2018
GEPRÜFT	Km		
ÄNDERUNGEN	INDEX		
	B	Sm / Wp	24.04.2020
	C	Sm / Om	28.08.2020
	D	Sm / Stl	16.08.2021
BAUHERR:	EINGESEHEN		
Abteilung Tiefbau	FREIGABE		
JA Realisierung	REG. NR. 091.471.004	PLAN NR. 110	
Sektion Kreis II	PS-Nr.: IO: 640-203615-02-01		
	AO: 640-203615-02-02		
	PL ATB: Giuliano Sabato		

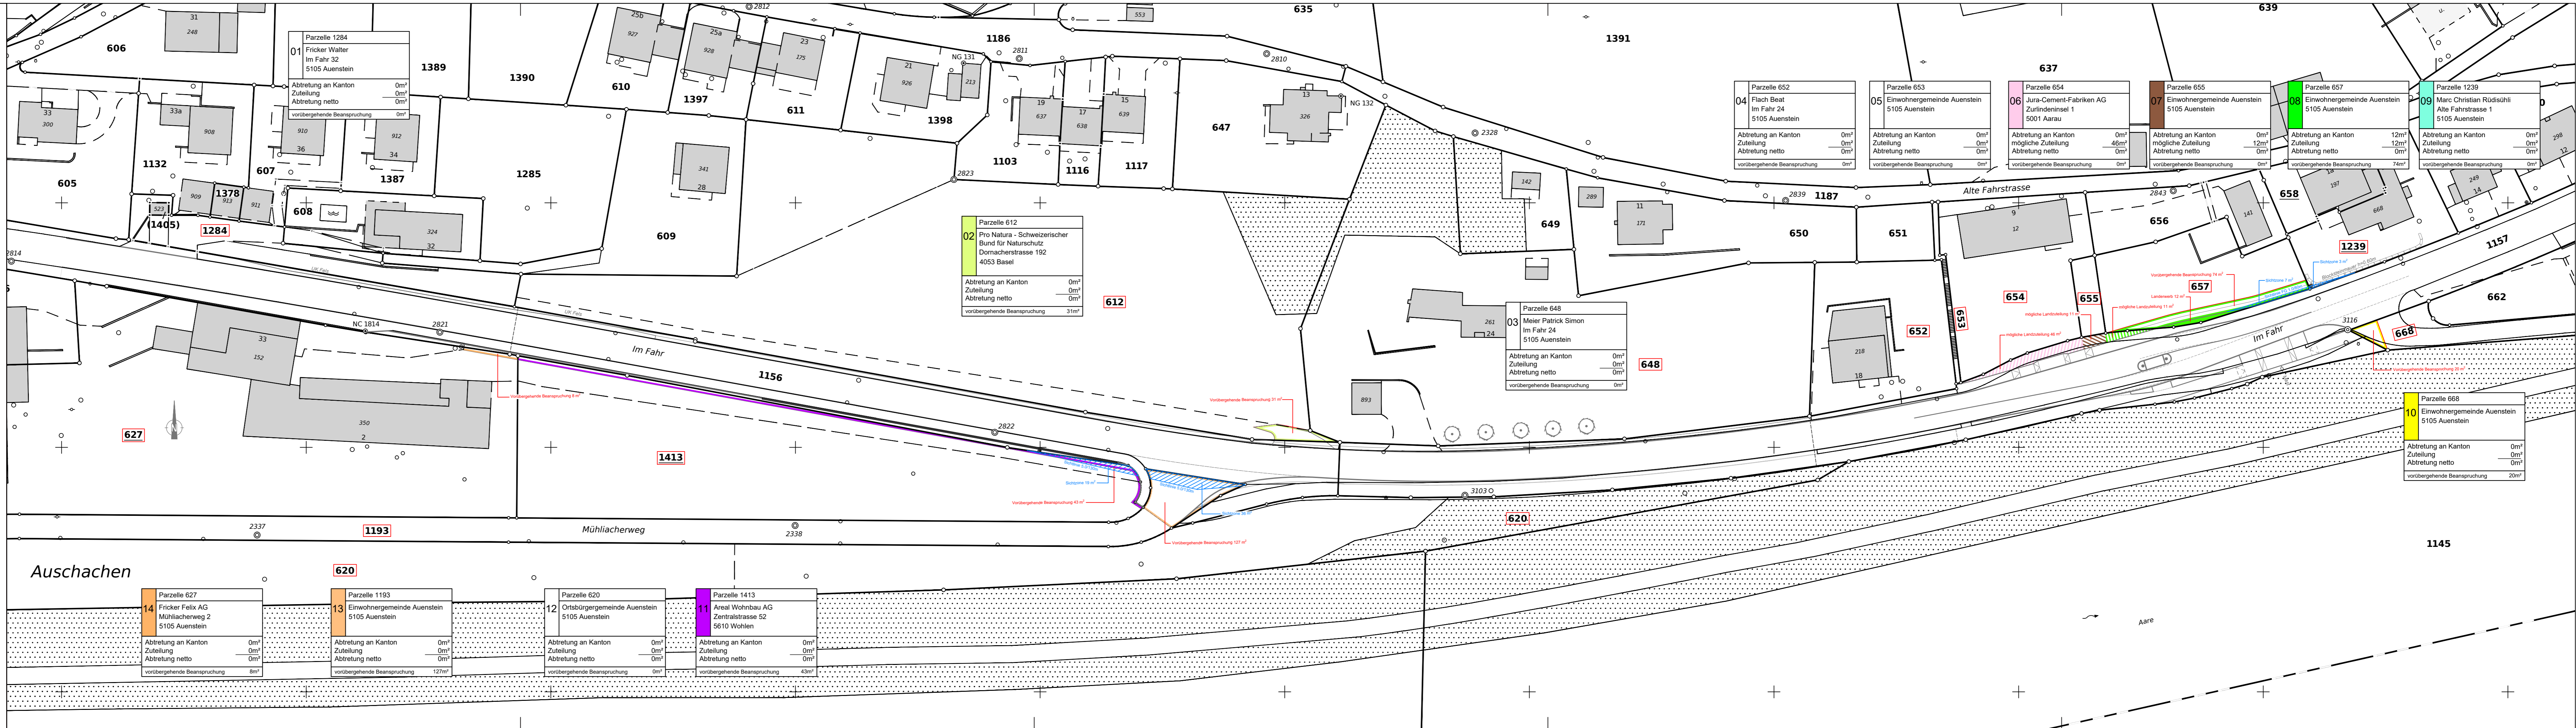

Auschachen

14 Parzelle 627 Fricker Felix AG Mühlacherweg 2 5105 Auenstein Abtretung an Kanton Zuteilung Abtretung netto vorübergehende Beanspruchung 8m ²	13 Parzelle 1193 Einwohnergemeinde Auenstein 5105 Auenstein Abtretung an Kanton Zuteilung Abtretung netto vorübergehende Beanspruchung 127m ²	12 Parzelle 620 Ortsbürgergemeinde Auenstein 5105 Auenstein Abtretung an Kanton Zuteilung Abtretung netto vorübergehende Beanspruchung 0m ²	11 Parzelle 1413 Areal Wohnbau AG Zentralstrasse 52 5610 Wolhen Abtretung an Kanton Zuteilung Abtretung netto vorübergehende Beanspruchung 43m ²
---	---	---	---