



Departement
Bau, Verkehr und Umwelt
Abteilung Tiefbau

Beilage Nr. 01

GEMEINDE **Auenstein IO / AO**

STRASSE **K 471**

BEREICH
K 471 IO: N534 + 176m bis N536 + 38m
K 471 AO: N536 + 38m bis N538 + 57m
K 471 IO: N538 + 57m bis N538 + 151m


L= 115m
L= 268m
L= 94m

OBJEKT **Sanierung Hauptstrasse "Im Fahr"**

PLAN **Situation 1:500**



Vorstudien	Vorprojekt	Bauprojekt	Auflageprojekt	Ausführungsprojekt	Ausgeführtes Werk
<p>PROJEKTVERFASSER:</p> <p>PORTA INGENIEURE PLANER GEOMETER</p> <p>5201 Brugg Neumarkt 1 T 058 580 97 00 F 058 580 97 00 brugg@portaag.ch www.portaag.ch</p>					
PLAN NR. 4091PBF100/101		FORMAT : 30 / 147 FLÄCHE : 0.441 m ²			
PROJEKT		NAME		DATUM	
GEZEICHNET		Km		Febr. 2018	
GEPRÜFT		Ws		14.03.2018	
		Km		15.03.2018	
ÄNDERUNGEN		INDEX			
		B		Sm / Wp 24.04.2020	
		C		Sm / Omi 28.08.2020	
		D		Sm / Stil 16.08.2021	
EINGESEHEN		FREIGABE			
REG. NR. 091.471.004		PLAN NR. 101			

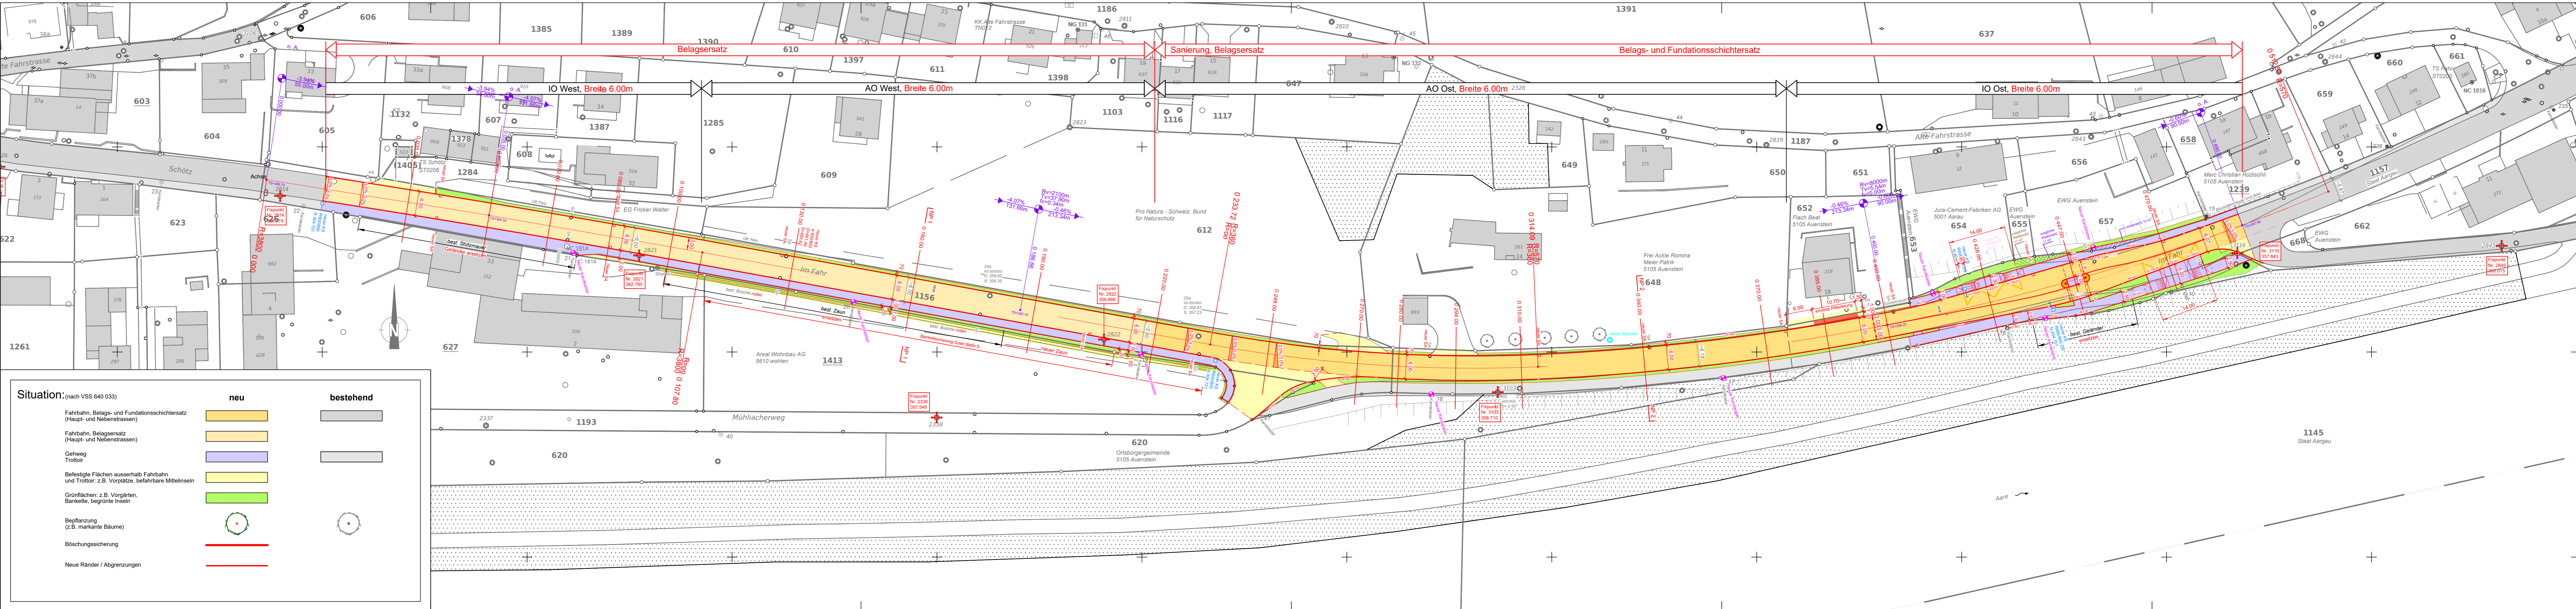

L:\4091Auenstein\PBF100_K471_Im_Fahr5_Projektdateien2_Bauprojekt_Auflageprojekte\Plaene\101_Plaene_LV95.dwg