


Situation Ausweichstelle 1:100

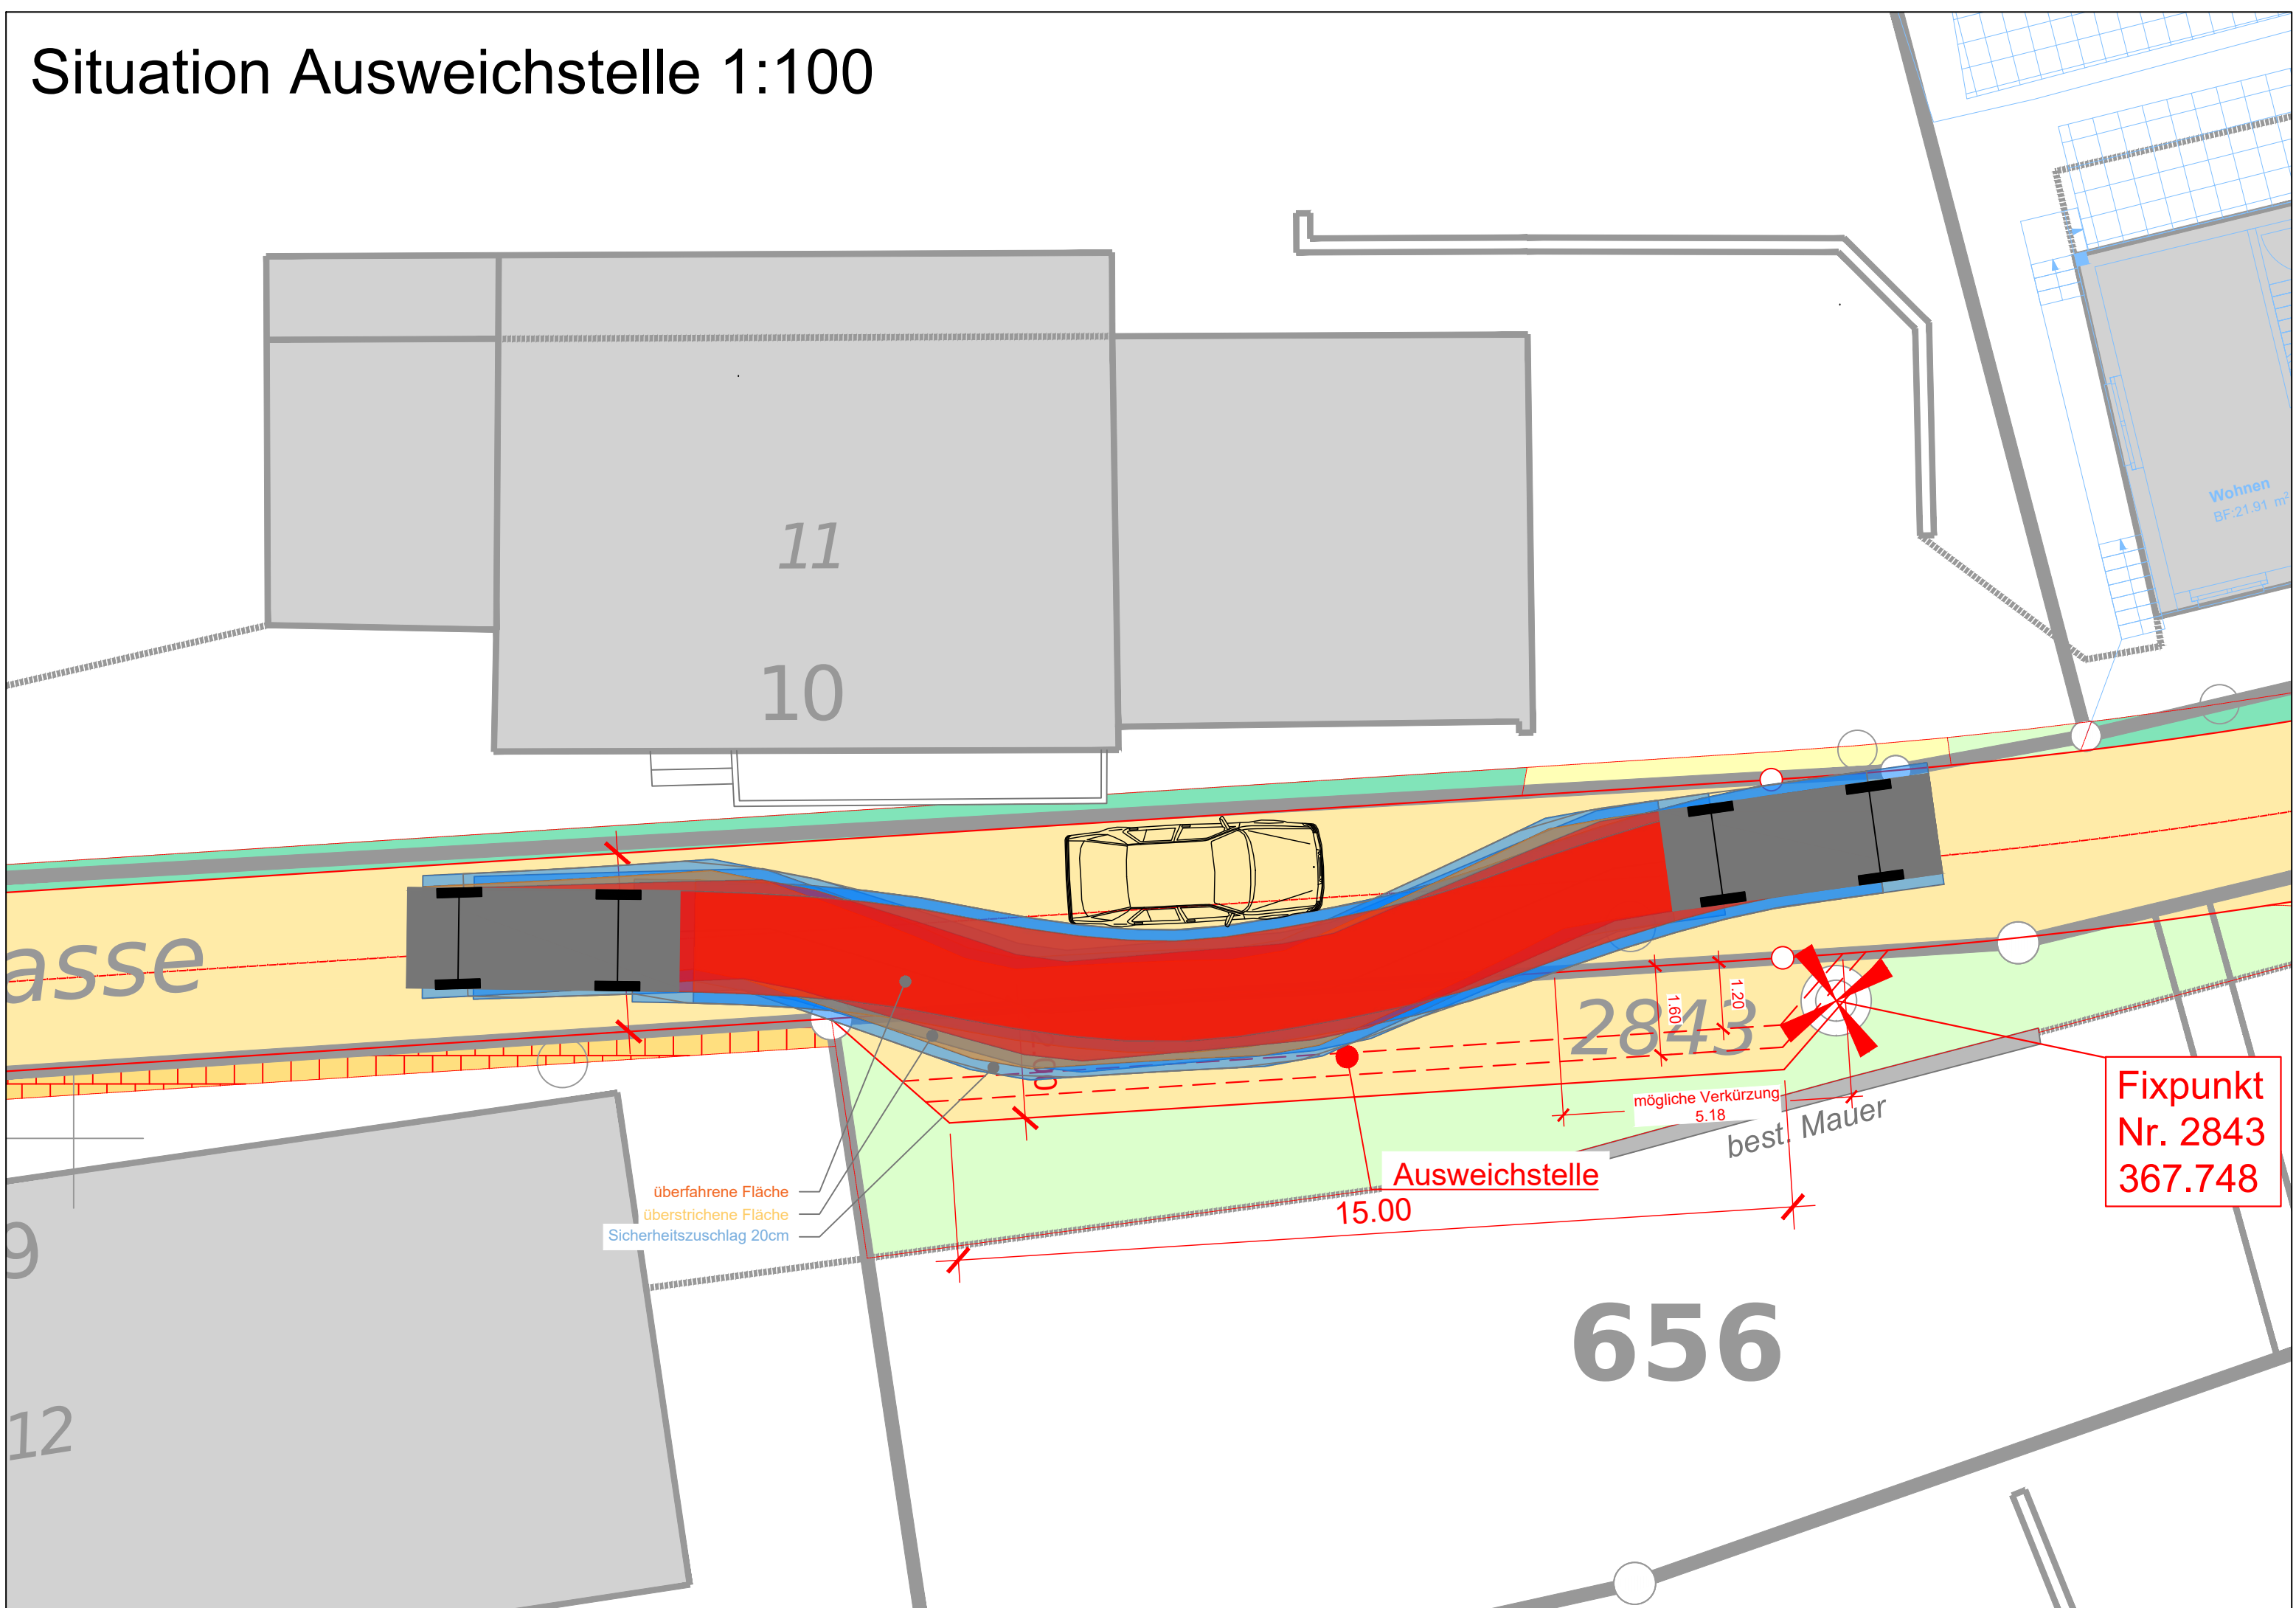

asse

11
10

Wohnen
BF:21.91 m²

28.43

Fixpunkt
Nr. 2843
367.748

656

9
12

überfahrene Fläche
überstrichene Fläche
Sicherheitszuschlag 20cm

Ausweichstelle
15.00

mögliche Verkürzung
5.18

best Mauer

1.60
1.20