Gemeinde Auenstein | Kanton Aargau

Vorabzug

Sanierung Alte Fahrstrasse

Bauprojekt

Längenprofil Alte Fahrstrasse, 1:500/50

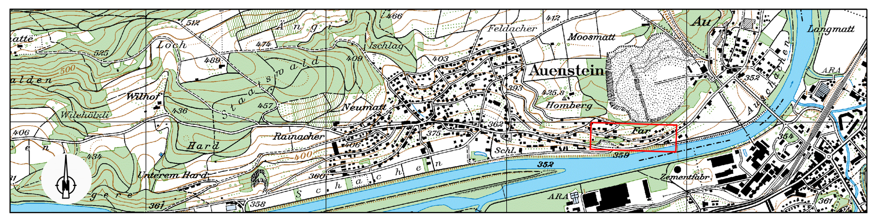

Projektnummer: 4091PBF111
Plannummer: 105
Format: 90x105
EDV-Pfad: ...\5_Projektdaten\2_Bauprojekt_Auflageprojekt\c_Plaene\101_Situation.dwg
Plotfile: -

Art:	Erstellung:	Änderung 1:	Änderung 2:
gezeichnet:	Stl 02.06.2025		
geprüft:	Scv		
freigegeben:	Sm		

Beschreibung der letzten Änderung: -

PORTA
INGENIEURE PLANER GEOMETER
5201 Brugg
Neumarkt 1
T 058 580 97 97
F 058 580 97 00
brugg@portaag.ch
www.portaag.ch

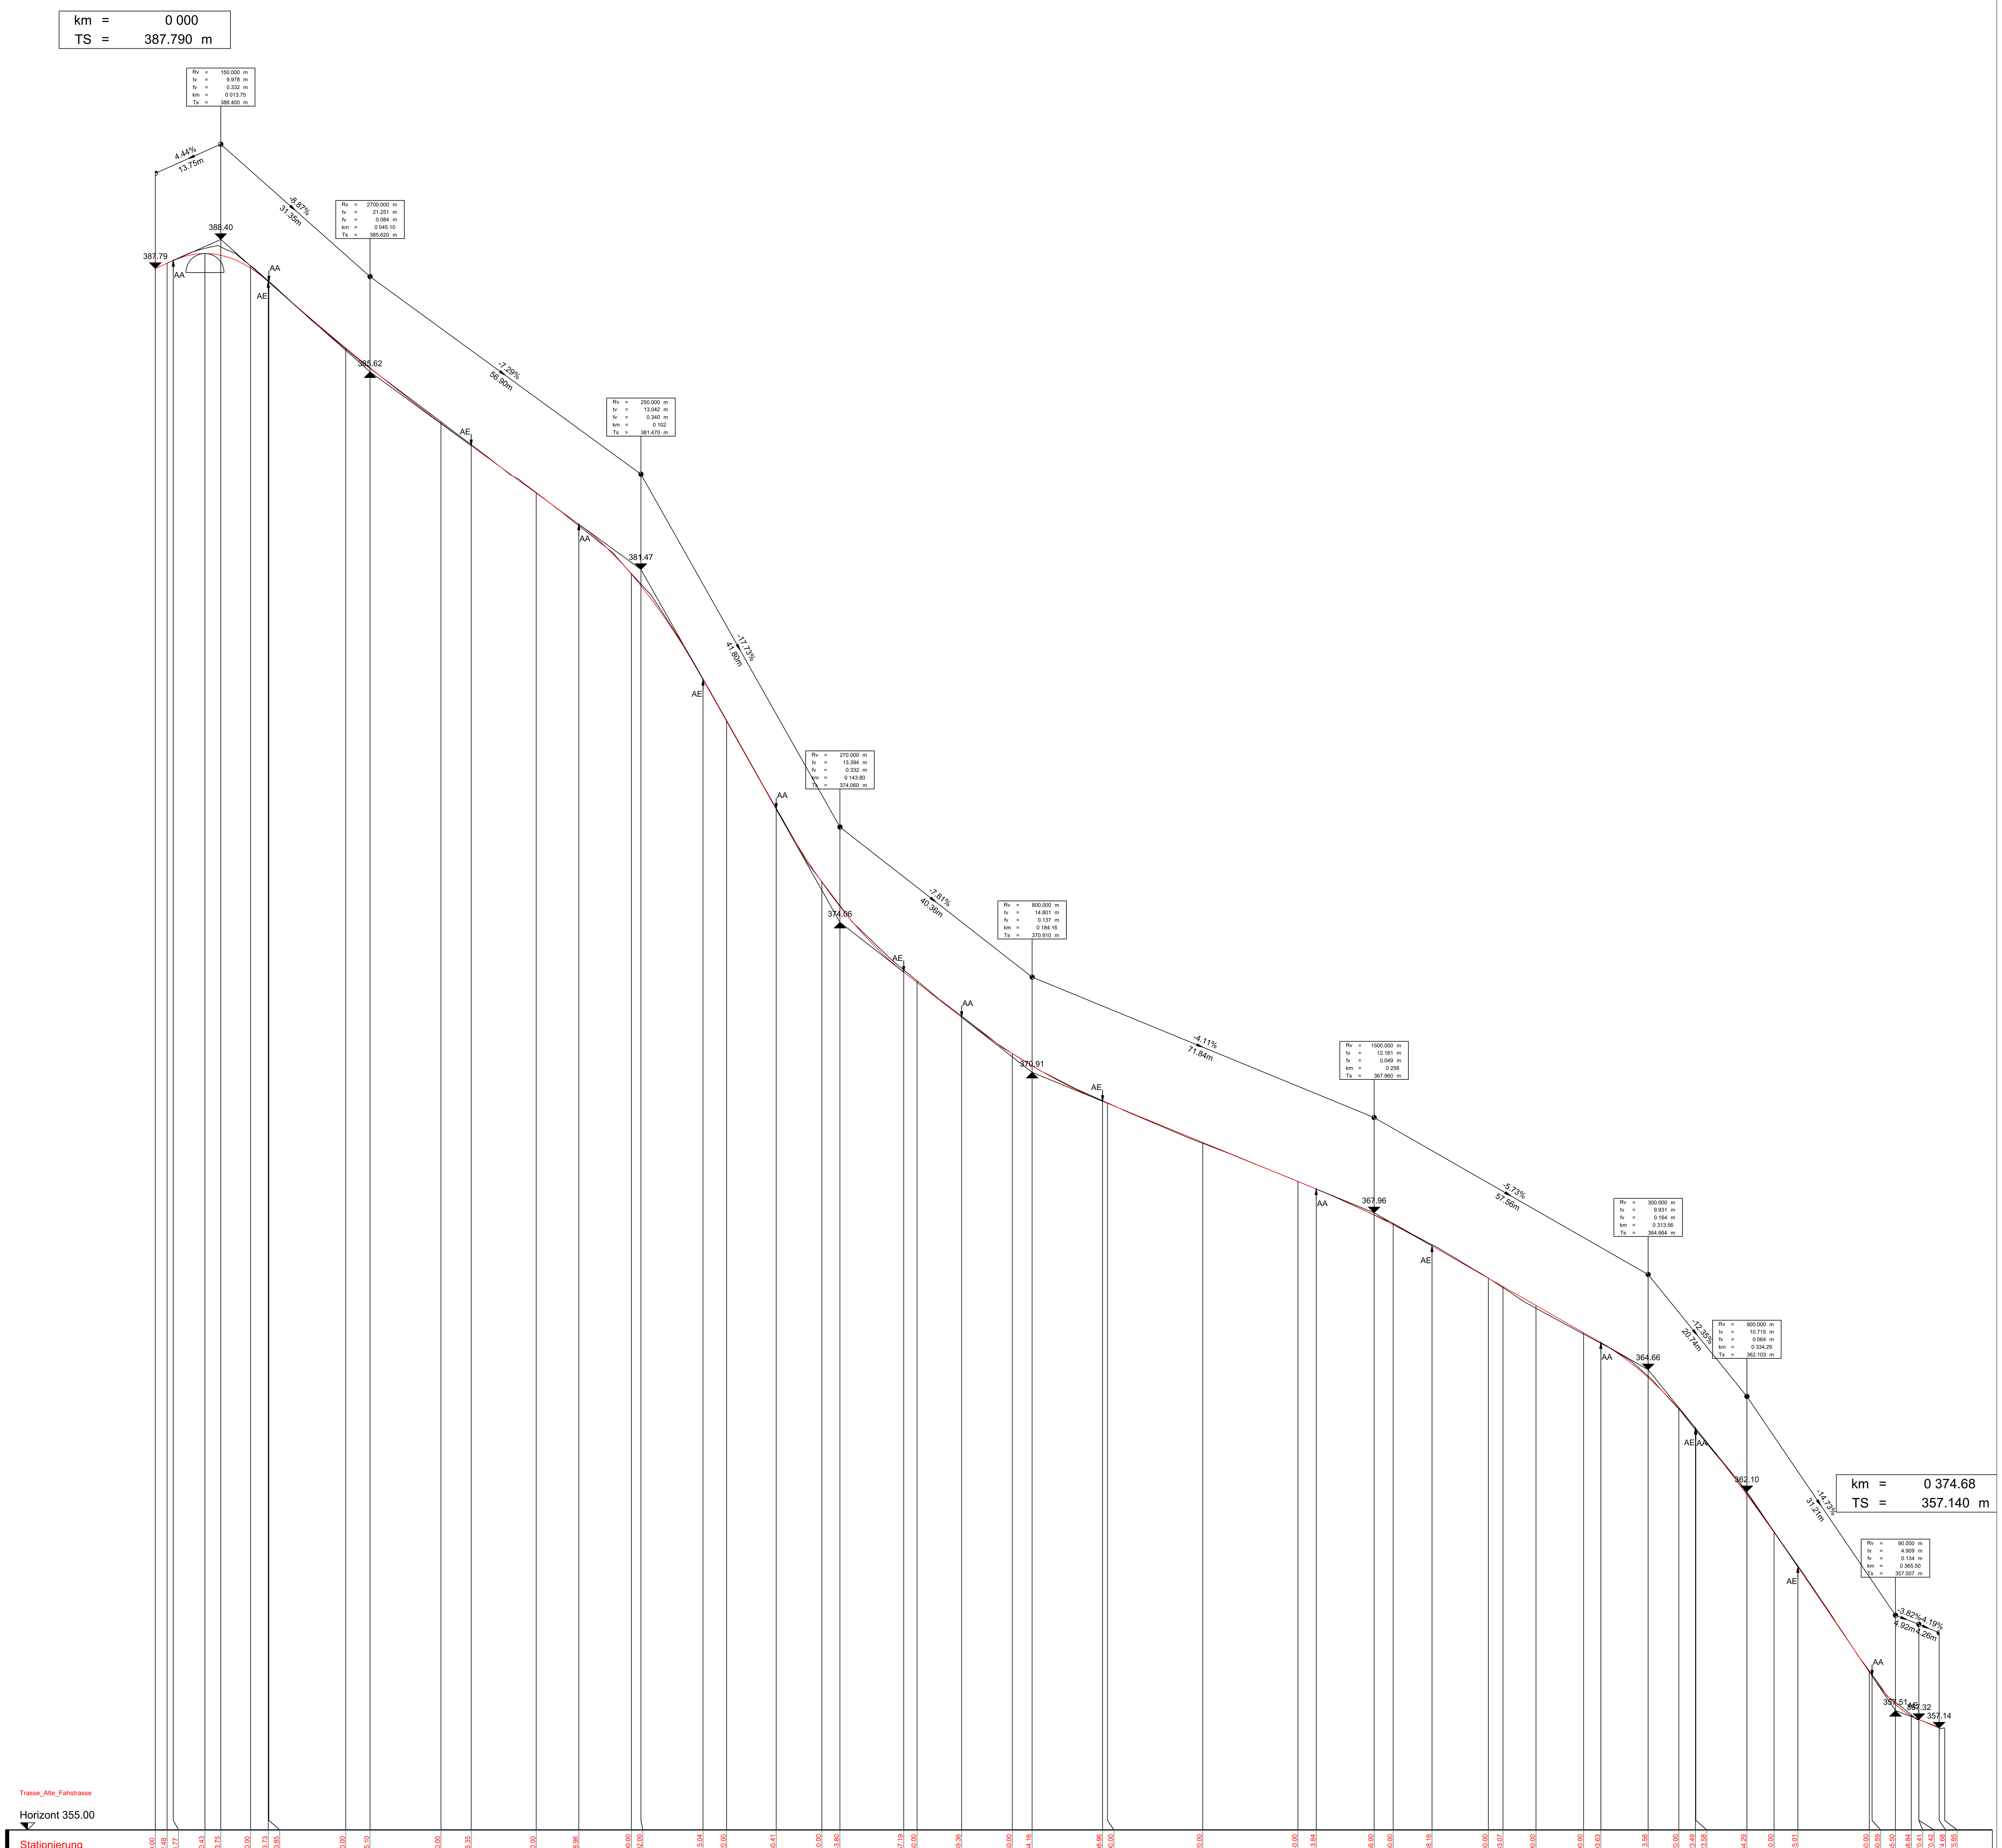

Stationierung	Terrainhöhen	Projekthöhen
0.00		387.79
2.48	387.90	387.90
3.77	387.96	387.96
10.43	388.21	388.10
13.75	388.24	388.07
20.00	387.85	387.80
23.73	387.53	387.52
23.85	387.52	387.50
40.00	386.10	386.12
45.10	385.69	385.70
60.00	384.57	384.54
66.35	384.09	384.07
80.00	383.08	383.07
88.96	382.39	382.42
100.00	381.38	381.37
102.00	381.16	381.13
115.04	379.17	379.16
120.00	378.30	378.28
130.41	376.46	376.43
140.00	374.91	374.90
143.80	374.41	374.39
157.19	373.06	373.01
160.00	372.83	372.80
169.36	372.09	372.06
180.00	371.30	371.31
184.16	371.05	371.05
198.96	370.31	370.30
200.00	370.27	370.26
220.00	369.42	369.44
240.00	368.62	368.62
243.84	368.46	368.46
256.00	367.92	367.91
260.00	367.74	367.71
268.16	367.29	367.26
280.00	366.59	366.59
283.07	366.39	366.41
290.00	365.95	366.01
300.00	365.41	365.44
303.63	365.22	365.23
313.56	364.53	364.50
320.00	363.84	363.85
323.49	363.41	363.44
323.58	363.40	363.43
334.29	362.07	362.04
340.00	361.26	361.25
345.01	360.55	360.52
360.00	358.34	358.32
360.59	358.26	358.23
365.50	357.68	357.64
368.84	357.41	357.39
370.41	357.32	357.32
370.42	357.32	357.32
374.68	357.14	357.14
375.85	357.14	